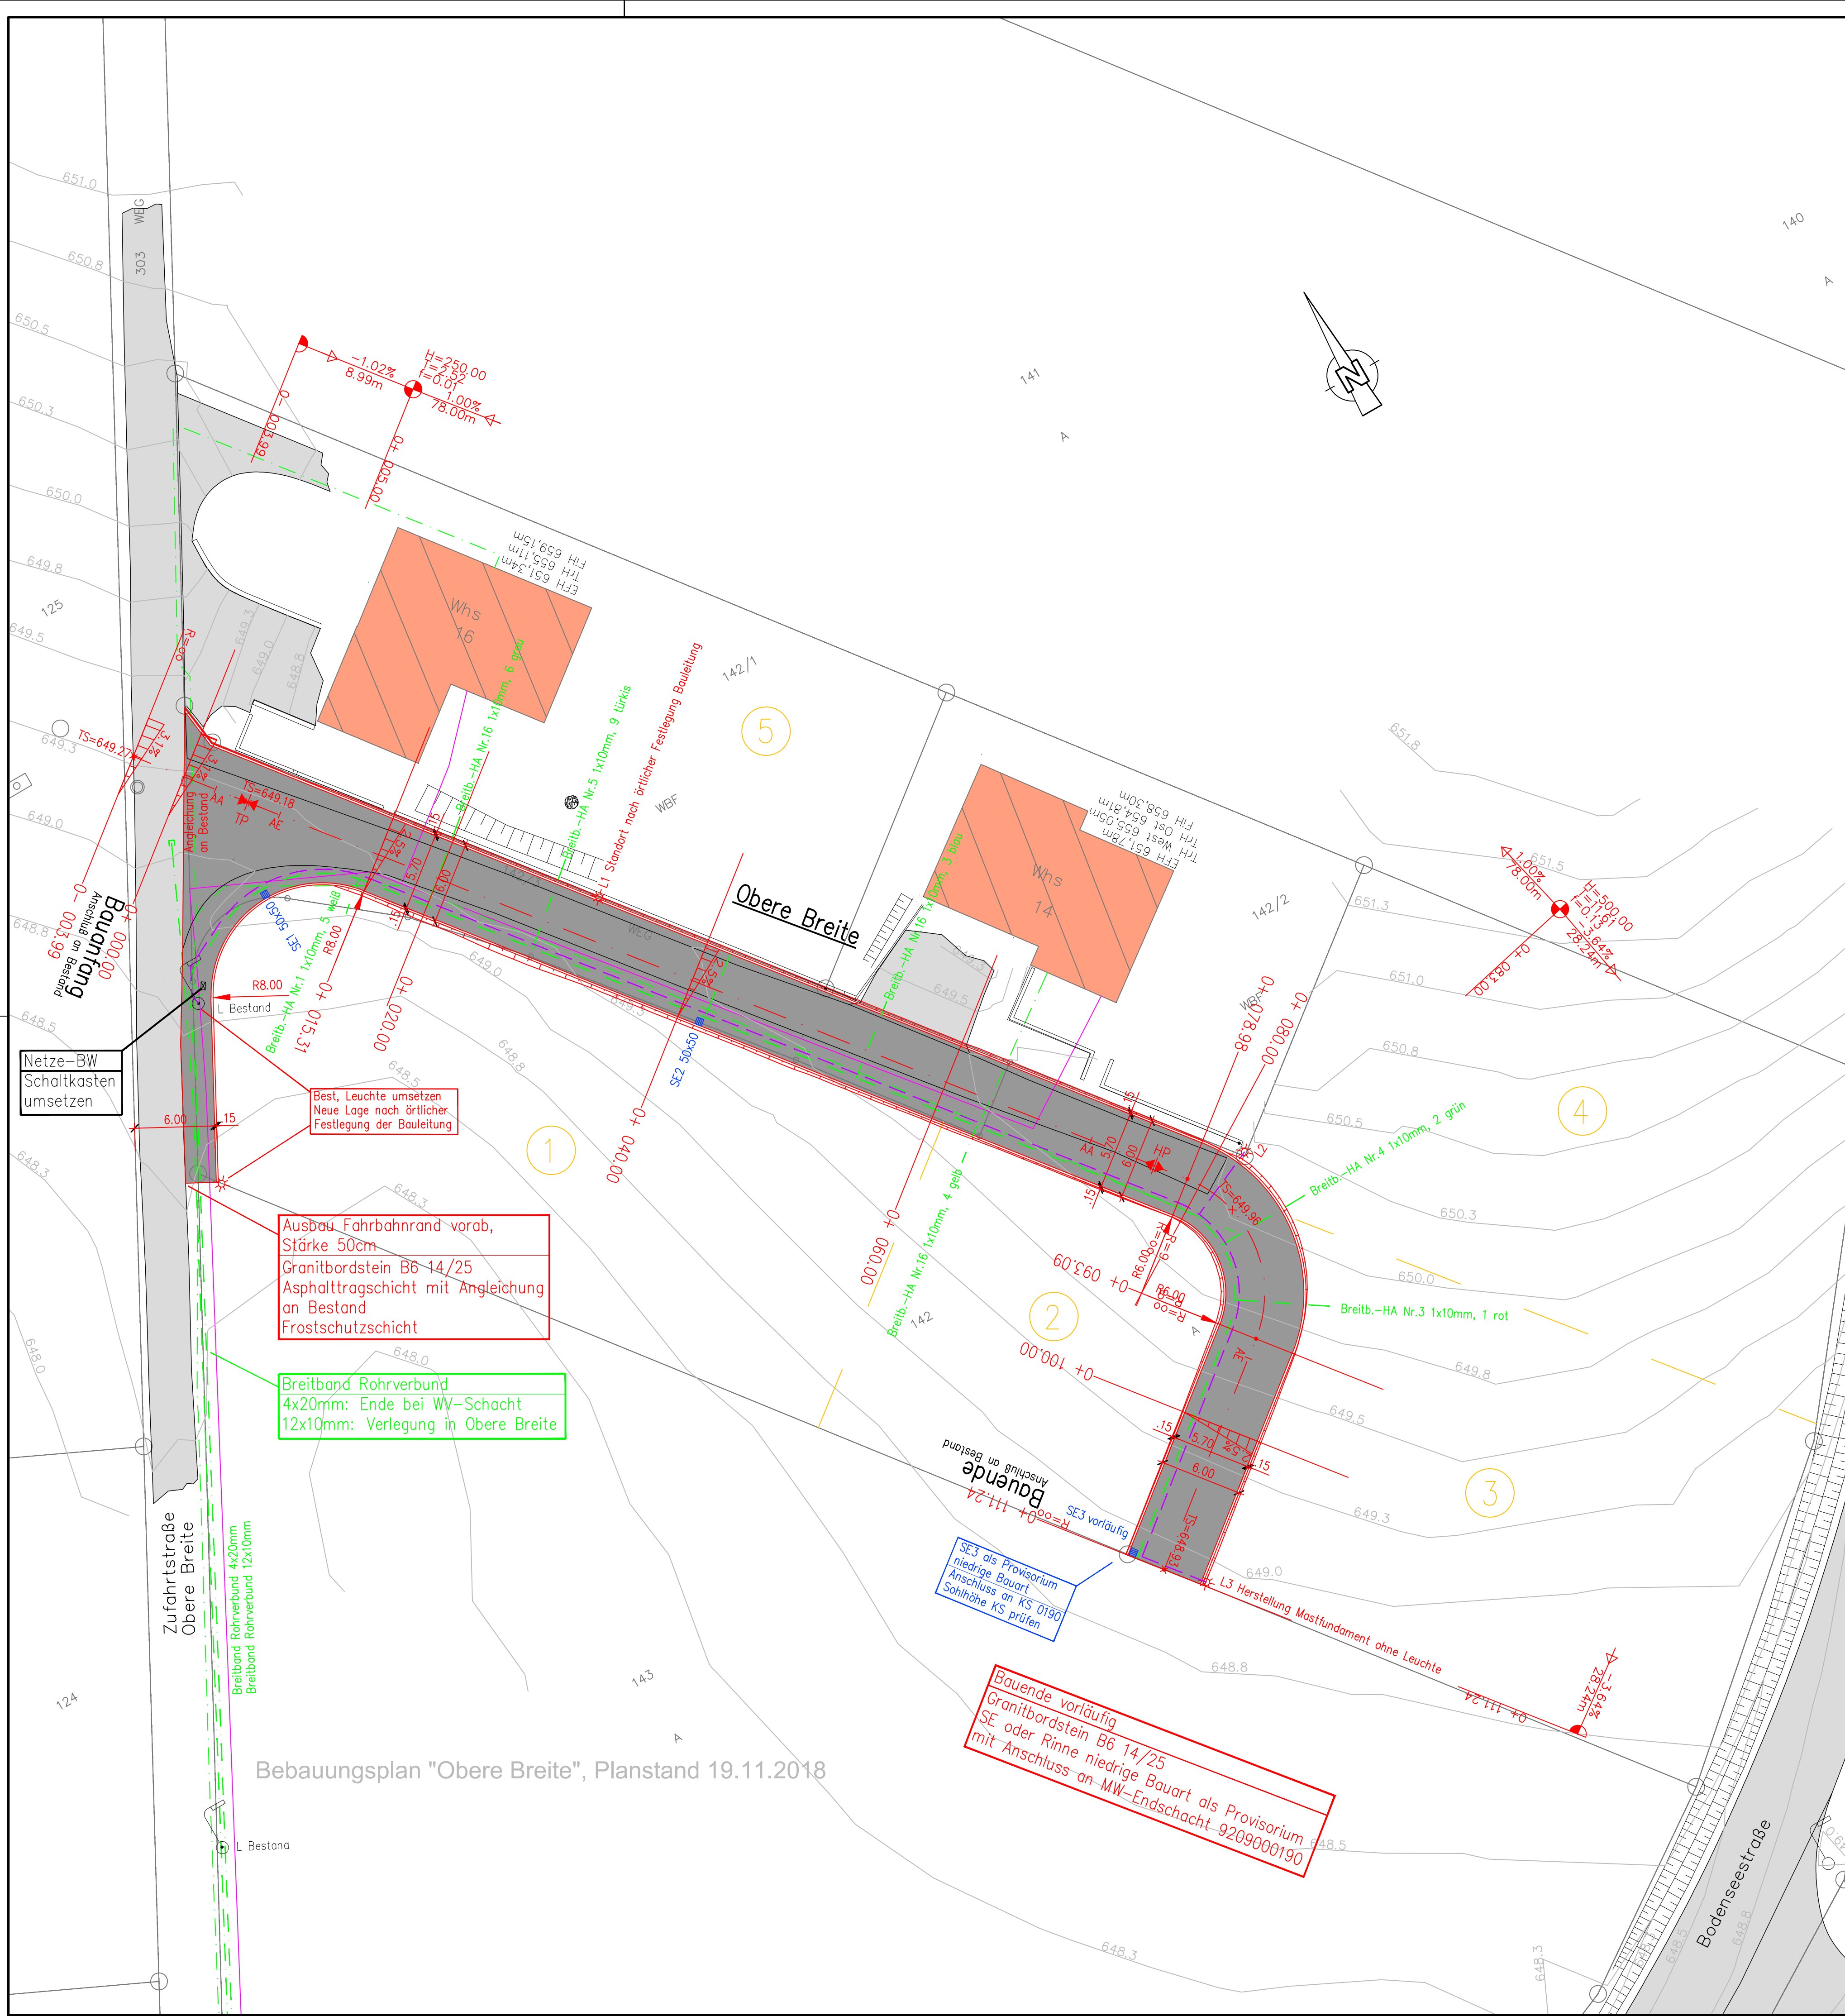


Zeichenerklärung

- gepl. Fahrbahn
- vorh. Fahrbahn
- vorh. Fahrbahnrand
- gepl. Fahrbahnrand
- vorh. Straßeneinlauf
- gepl. Straßeneinlauf
- vorh. Straßenbeleuchtung
- gepl. Straßenbeleuchtung
- vorh. Bäume
- gepl. Grundstücksgrenze
- gepl. Straßenbeleuchtungskabel
- gepl. DSL-Leerrohr
- vorh. Leitung – Telekom
- vorh. Leitung – NetzeBW

ca. Lagen  
gemäß Angaben der  
jeweiligen VU

Bebauungsplan "Obere Breite", Planstand 19.11.2018

AUSFÜHRUNGSPLANUNG

Auftraggeber:

anerkannt, den

Gemeinde Ostrach

Reckmann GmbH

Ingenieurbüro

Wasserwirtschaft • Bauleitplanung  
Tief- und Straßenbau  
Gottlieb-Daimler-Straße 21 88696 Owingen

Tel. 0 75 51 / 92 48 - 0  
Fax 0 75 51 / 92 48 - 48

Bauvorhaben:

Er Erschließung  
BG Obere Breite  
OT Spöck

Bauteil:

Lageplan  
- Straßenbau -

Datum

Name

bearb.

Feb 19

Wo

gez.

Feb 19

Bl

gepr.

Projektnr.

Plangröße

0,32 m²

Maßstab

1:250

Datum

25.02.2019

Anlage

2