


Gemeinde Ostrach | Bebauungsplan "Dorfgebiet Hohrain" im Ortsteil Laubbach

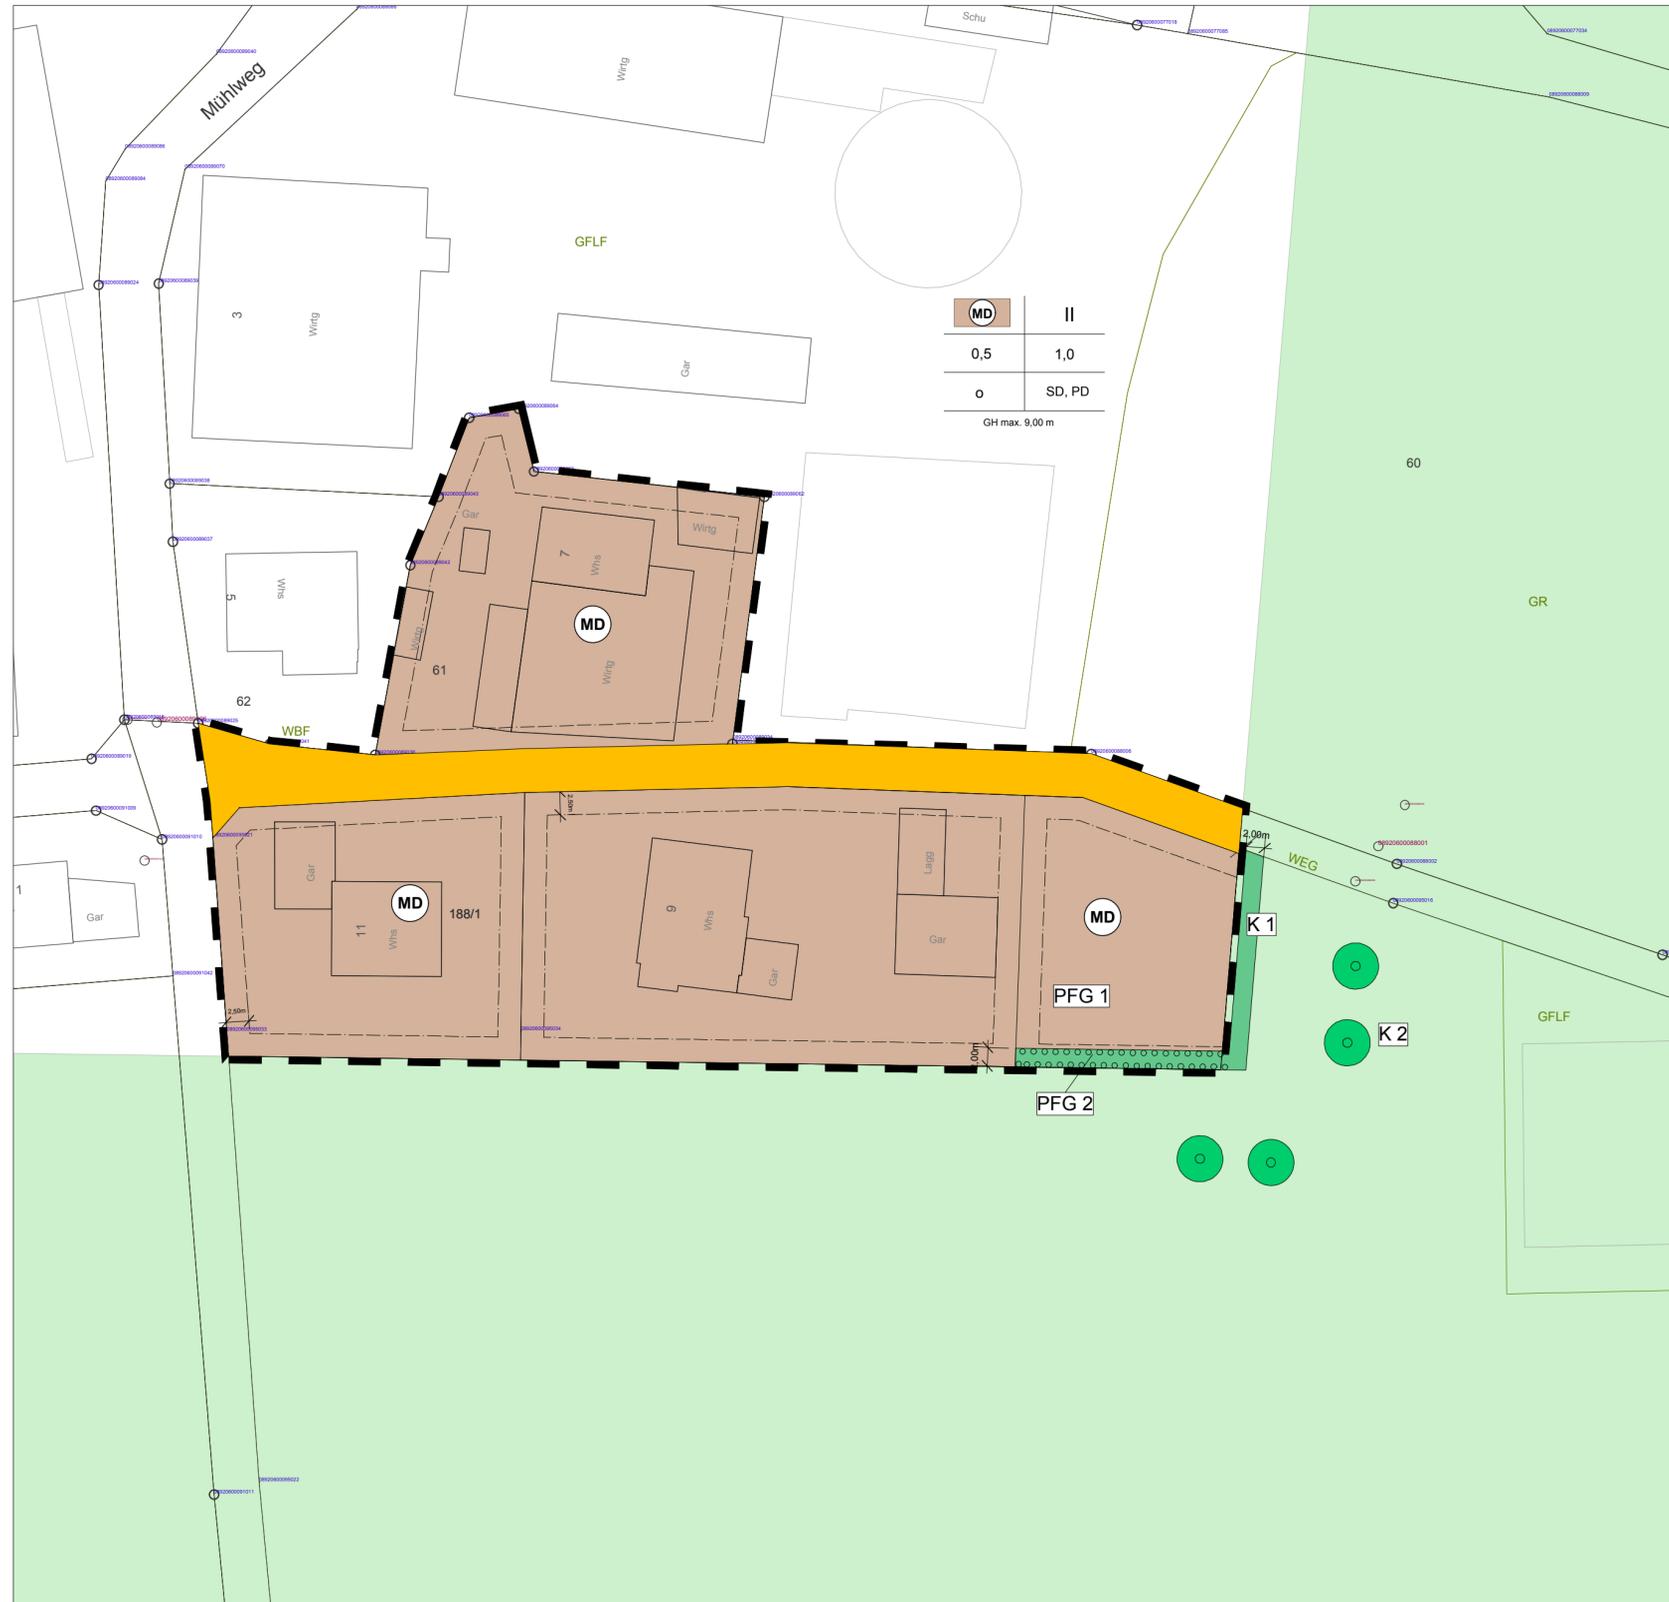

Art der baulichen Nutzung
(§ 5 Abs. 2 Nr.1, § 9 Abs.1 Nr.1 BauGB ; §§ 1-11 BauNVO)

MD Dörfliches Mischgebiet

Maß der baulichen Nutzung
(§ 5 Abs. 2 Nr.1, § 9 Abs.1 Nr.1 BauGB ; §§ 16 BauNVO)

0,5 Grundflächenzahl
II Zahl der Vollgeschosse
o Offene Bauweise
SD, PD Sattel- und Pultdächer
9,0 m max. Gebäudehöhe

Füllschema der Nutzungsschablone

Art der baulichen Nutzung	Zahl der Vollgeschosse
Grundflächenzahl	Geschossflächenzahl
Bauweise	Dachform
Max. Gebäudehöhen	

Bauweise, Baulinie, Baugrenze
(§ 9 Abs.1 Nr.2 BauGB ; §§ 22 - 23 BauNVO)

--- Baugrenze (§ 23 BauNVO)

Sonstige Planzeichen

Grenze des räumlichen Geltungsbereichs des Bebauungsplans (§ 9 Abs. 7 BauGB)

Flurstücke (ALKIS)

Pflanzgebote und Pflanzbindungen
(§ 5 Abs. 2 Nr. 10 und Abs. 4, § 9 Abs.1 Nr. 25 und Abs. 6 BauGB)

PFG 1: Randliche Eingrünung des Plangebietes

PFG 2: Einzelbaumpflanzungen

K 1: Heckenpflanzung

K 2: Obstbaumpflanzungen

Verkehrsflächen
(§ 9 Abs. 1 Nr.11 und Abs. 6 BauGB)

Straßenverkehrsfläche

Verfahrensvermerke

Aufstellungsbeschluss (§ 2 (1) BauGB)		am
Bekanntmachung des Aufstellungsbeschlusses (§ 2 (1) BauGB)		am
Bekanntmachung der frühzeitigen Beteiligung der Öffentlichkeit (§ 3 (1) BauGB)		am
Frühzeitige Beteiligung der Öffentlichkeit (§ 3 (1) BauGB)	vom	bis
Frühzeitige Beteiligung der Behörden und sonstiger Träger öffentlicher Belange (§ 4 (1) BauGB)	vom	bis
Beschluss über Bedenken und Anregungen (§ 3 (2) BauGB)		am
Billigung des Bebauungsplanskentwurfes und Beschluss über öffentliche Auslegung (§ 3 (2) BauGB)		am
Bekanntmachung der öffentlichen Auslegung (§ 3 (2) BauGB)		am
Öffentliche Auslegung (§ 3 (2) BauGB)	vom	bis
Beteiligung der Behörden und sonstiger Träger öffentlicher Belange (§ 4 (2) BauGB)	vom	bis
Beschluss über Bedenken und Anregungen (§ 3 (2) BauGB)		am
Satzungsbeschluss (§ 10 (1) BauGB)		am

Gemeinde Ostrach, den _____
Christoph Schulz
Bürgermeister

Genehmigung durch das Landratsamt Zollernalb (§ 10 Abs. 2 BauGB) am _____

Bekanntmachung und Inkrafttreten (§ 10 Abs. 3 BauGB) am _____

Ausfertigung: Es wird bestätigt, dass der Inhalt dieses Planes sowie die schriftlichen Festsetzungen mit den hierzu ergangenen Beschlüssen des Gemeinderates der Stadt Meßstetten übereinstimmen.

Gemeinde Ostrach, den _____
Christoph Schulz
Bürgermeister



Gemeinde Ostrach

Planersteller:
DR. GROSSMANN • UMWELTPLANUNG
72336 Balingen Wilhelm-Kraut-Straße 60 Tel: 07433 / 930363 Fax: 07433 / 930364
E-Mail: info@grossmann-umweltplanung.de

Kreis: Sigmaringen Gemarkung: Laubbach

Vorentwurf - Bebauungsplan "Hohrain"

Plan: Lageplan

Plan-Nr.: _____ Maßstab: 1:500

Grundlage: ALKIS

Datum: 09. Aug 2018 gefertigt: Laubenstein

ausgegeben: _____ anerkannt: