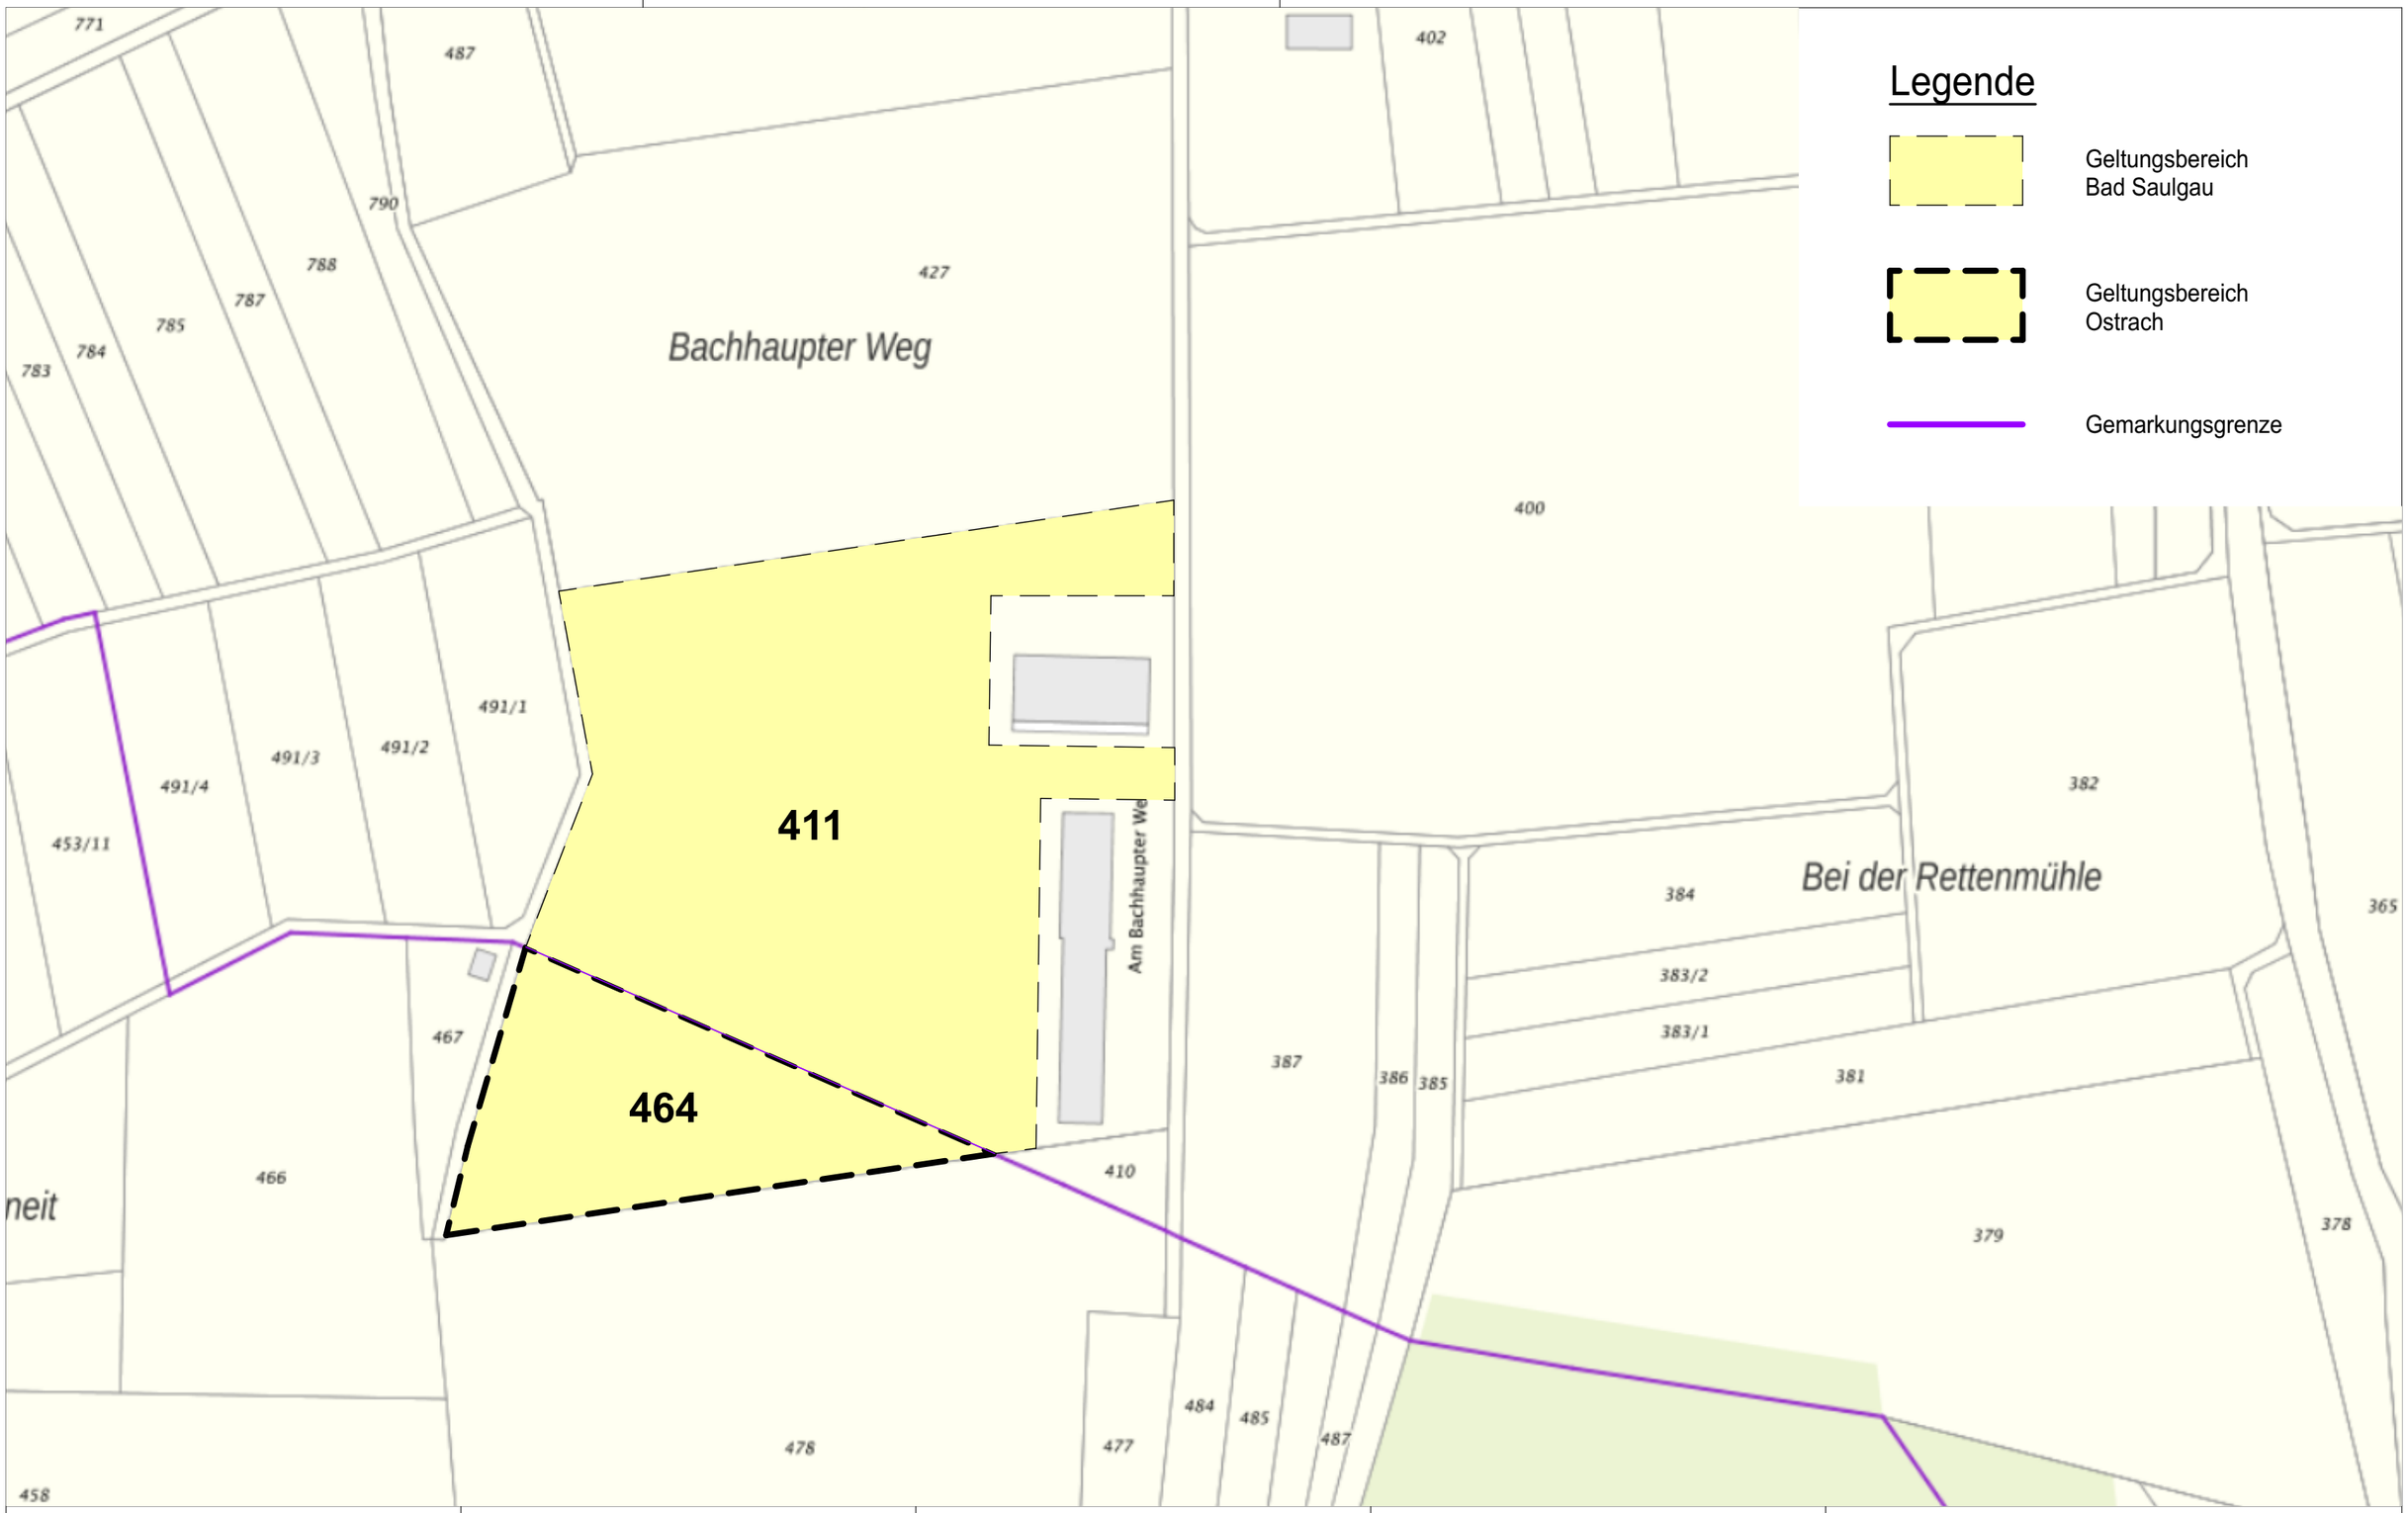


BAUVORHABEN:

BEBAUNGSPLAN
Wolfartsweiler
Bachhaupter Weg,
Flurstück 464, Ostrach

BAUHERR:

Armin Meßmer
St.-Leonhard-Str. 17
88348 Bad Saulgau,
Wolfartsweiler

PLANUNG:

shs | architecture engineering management
shs projectmanagement gmbh | heinzler johannes
D-88367 Hohentengen | Gräfin-Monika-Str. 33 | info@shs-de.eu | t. + 49 75 72 76 03 14 10

BP.01-2

Geltungsbereich 01-2

-1. Geltungsbereich

Maßstab	Blattgröße	Datum	Planersteller
%	420*297 A3	24.02.2022	Andreas Poczask

Dateiname: Bebauungsplan Messmer 25.pln

Pfad: /Users/andreaspoczask/OneDrive - shs projectmanagement GmbH/02.3_Arbeitsordner Andreas/1_Projekte/PV-Anlage Wolfartsweiler Messmer/Archicad/Bebauungsplan Messmer 25.pln