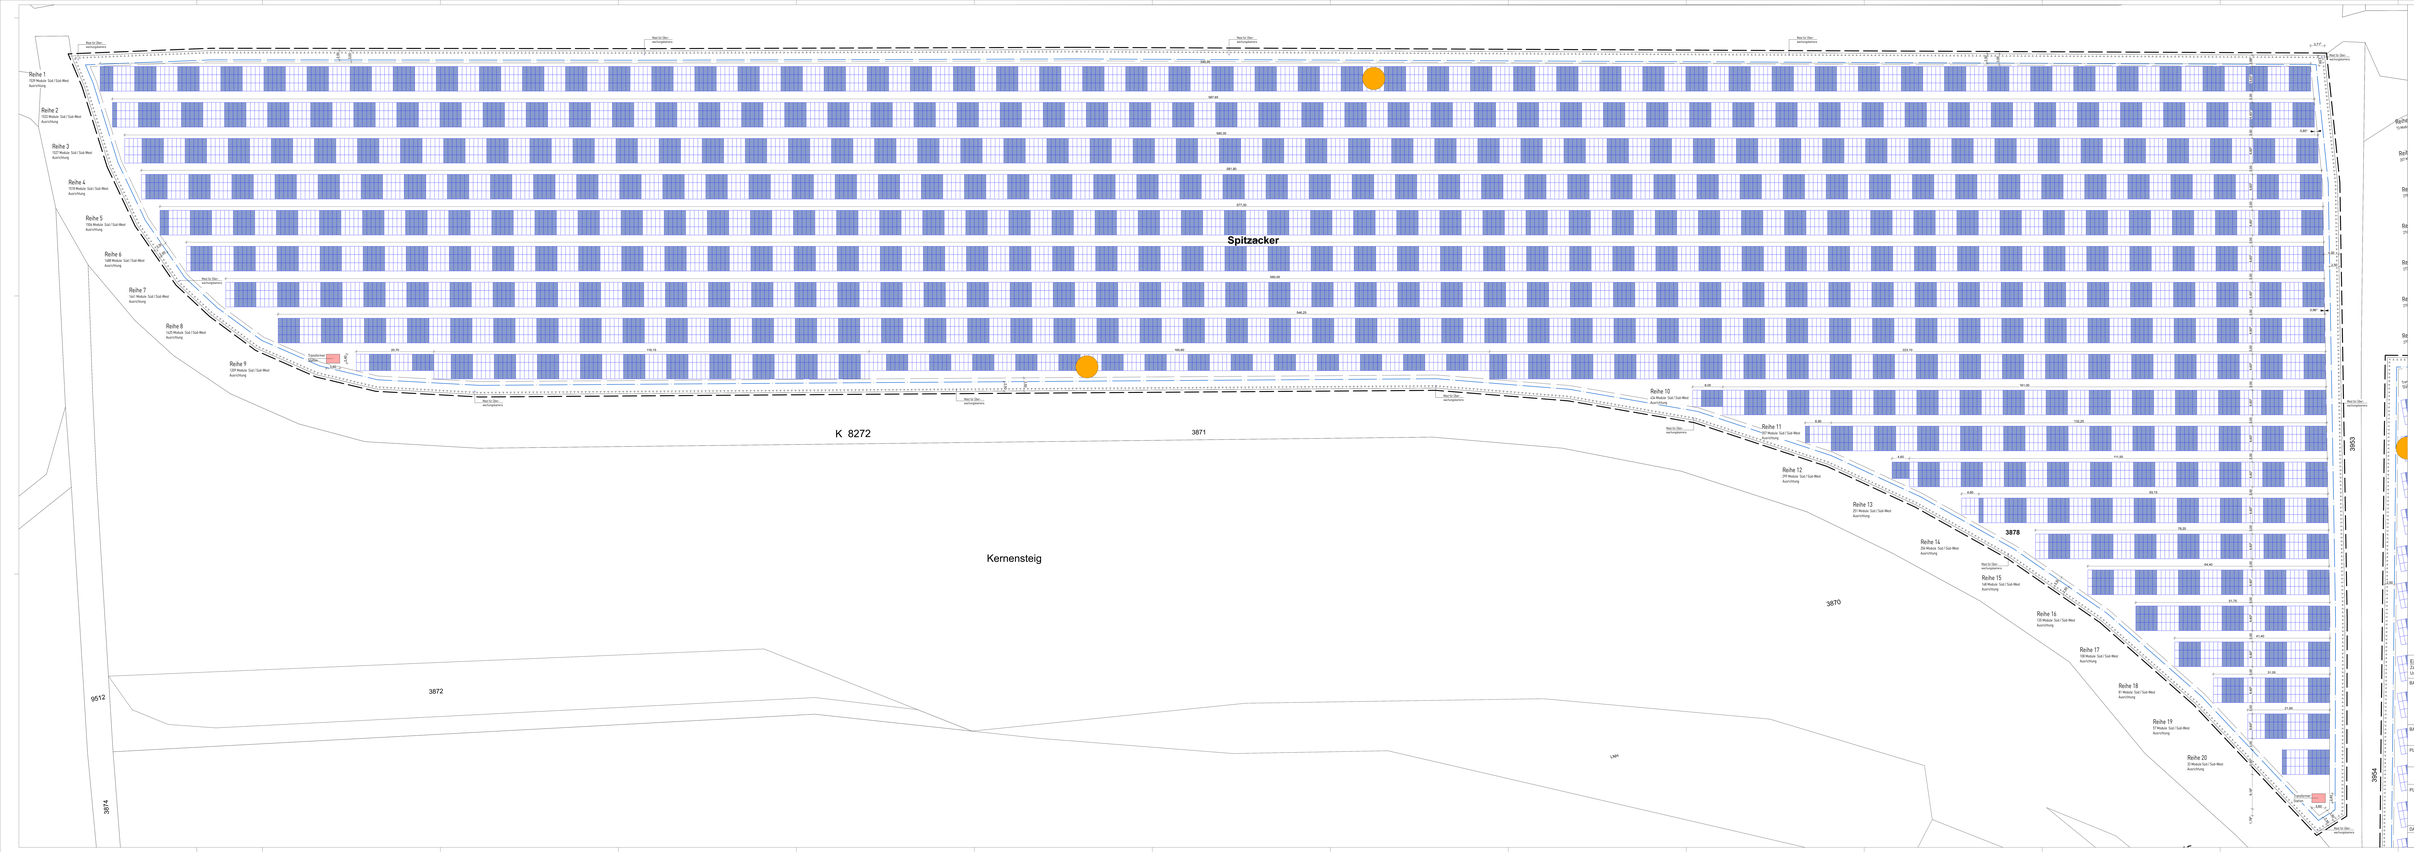
Spitzacker
K 8272
Kernensteig
3871
3872
3874
3878
3880
3954
3953
9512
Reihe 1
720 Module Süd / Süd-West
Ausrichtung
Reihe 2
1020 Module Süd / Süd-West
Ausrichtung
Reihe 3
1127 Module Süd / Süd-West
Ausrichtung
Reihe 4
1128 Module Süd / Süd-West
Ausrichtung
Reihe 5
1104 Module Süd / Süd-West
Ausrichtung
Reihe 6
1081 Module Süd / Süd-West
Ausrichtung
Reihe 7
1041 Module Süd / Süd-West
Ausrichtung
Reihe 8
1025 Module Süd / Süd-West
Ausrichtung
Reihe 9
1209 Module Süd / Süd-West
Ausrichtung
Reihe 10
976 Module Süd / Süd-West
Ausrichtung
Reihe 11
1161 Module Süd / Süd-West
Ausrichtung
Reihe 12
279 Module Süd / Süd-West
Ausrichtung
Reihe 13
351 Module Süd / Süd-West
Ausrichtung
Reihe 14
256 Module Süd / Süd-West
Ausrichtung
Reihe 15
160 Module Süd / Süd-West
Ausrichtung
Reihe 16
120 Module Süd / Süd-West
Ausrichtung
Reihe 17
198 Module Süd / Süd-West
Ausrichtung
Reihe 18
81 Module Süd / Süd-West
Ausrichtung
Reihe 19
57 Module Süd / Süd-West
Ausrichtung
Reihe 20
21 Module Süd / Süd-West
Ausrichtung
Transformer 2500 kVA
Transformer 2000 kVA
Rad für Über-
wachungskamera
LKW
LKW
LKW