



DACHDRAUFSICHT

Schnitt A

Schnitt B

Schnitt C

Schnitt 1

Schnitt A

Schnitt B

Schnitt C

Schnitt 1




Dachdraufsicht 1 : 500
RIVA Althausenstraße / Ostrach 07.06.2023

Plan 01 von 12: Vorhaben - & Erschließungsplan

RIVAHOME

RIVA home GmbH / Josef-Ganahl-Straße 4 / 6850 Dornbirn / +43 5572 931 888 / office@rivahome.at

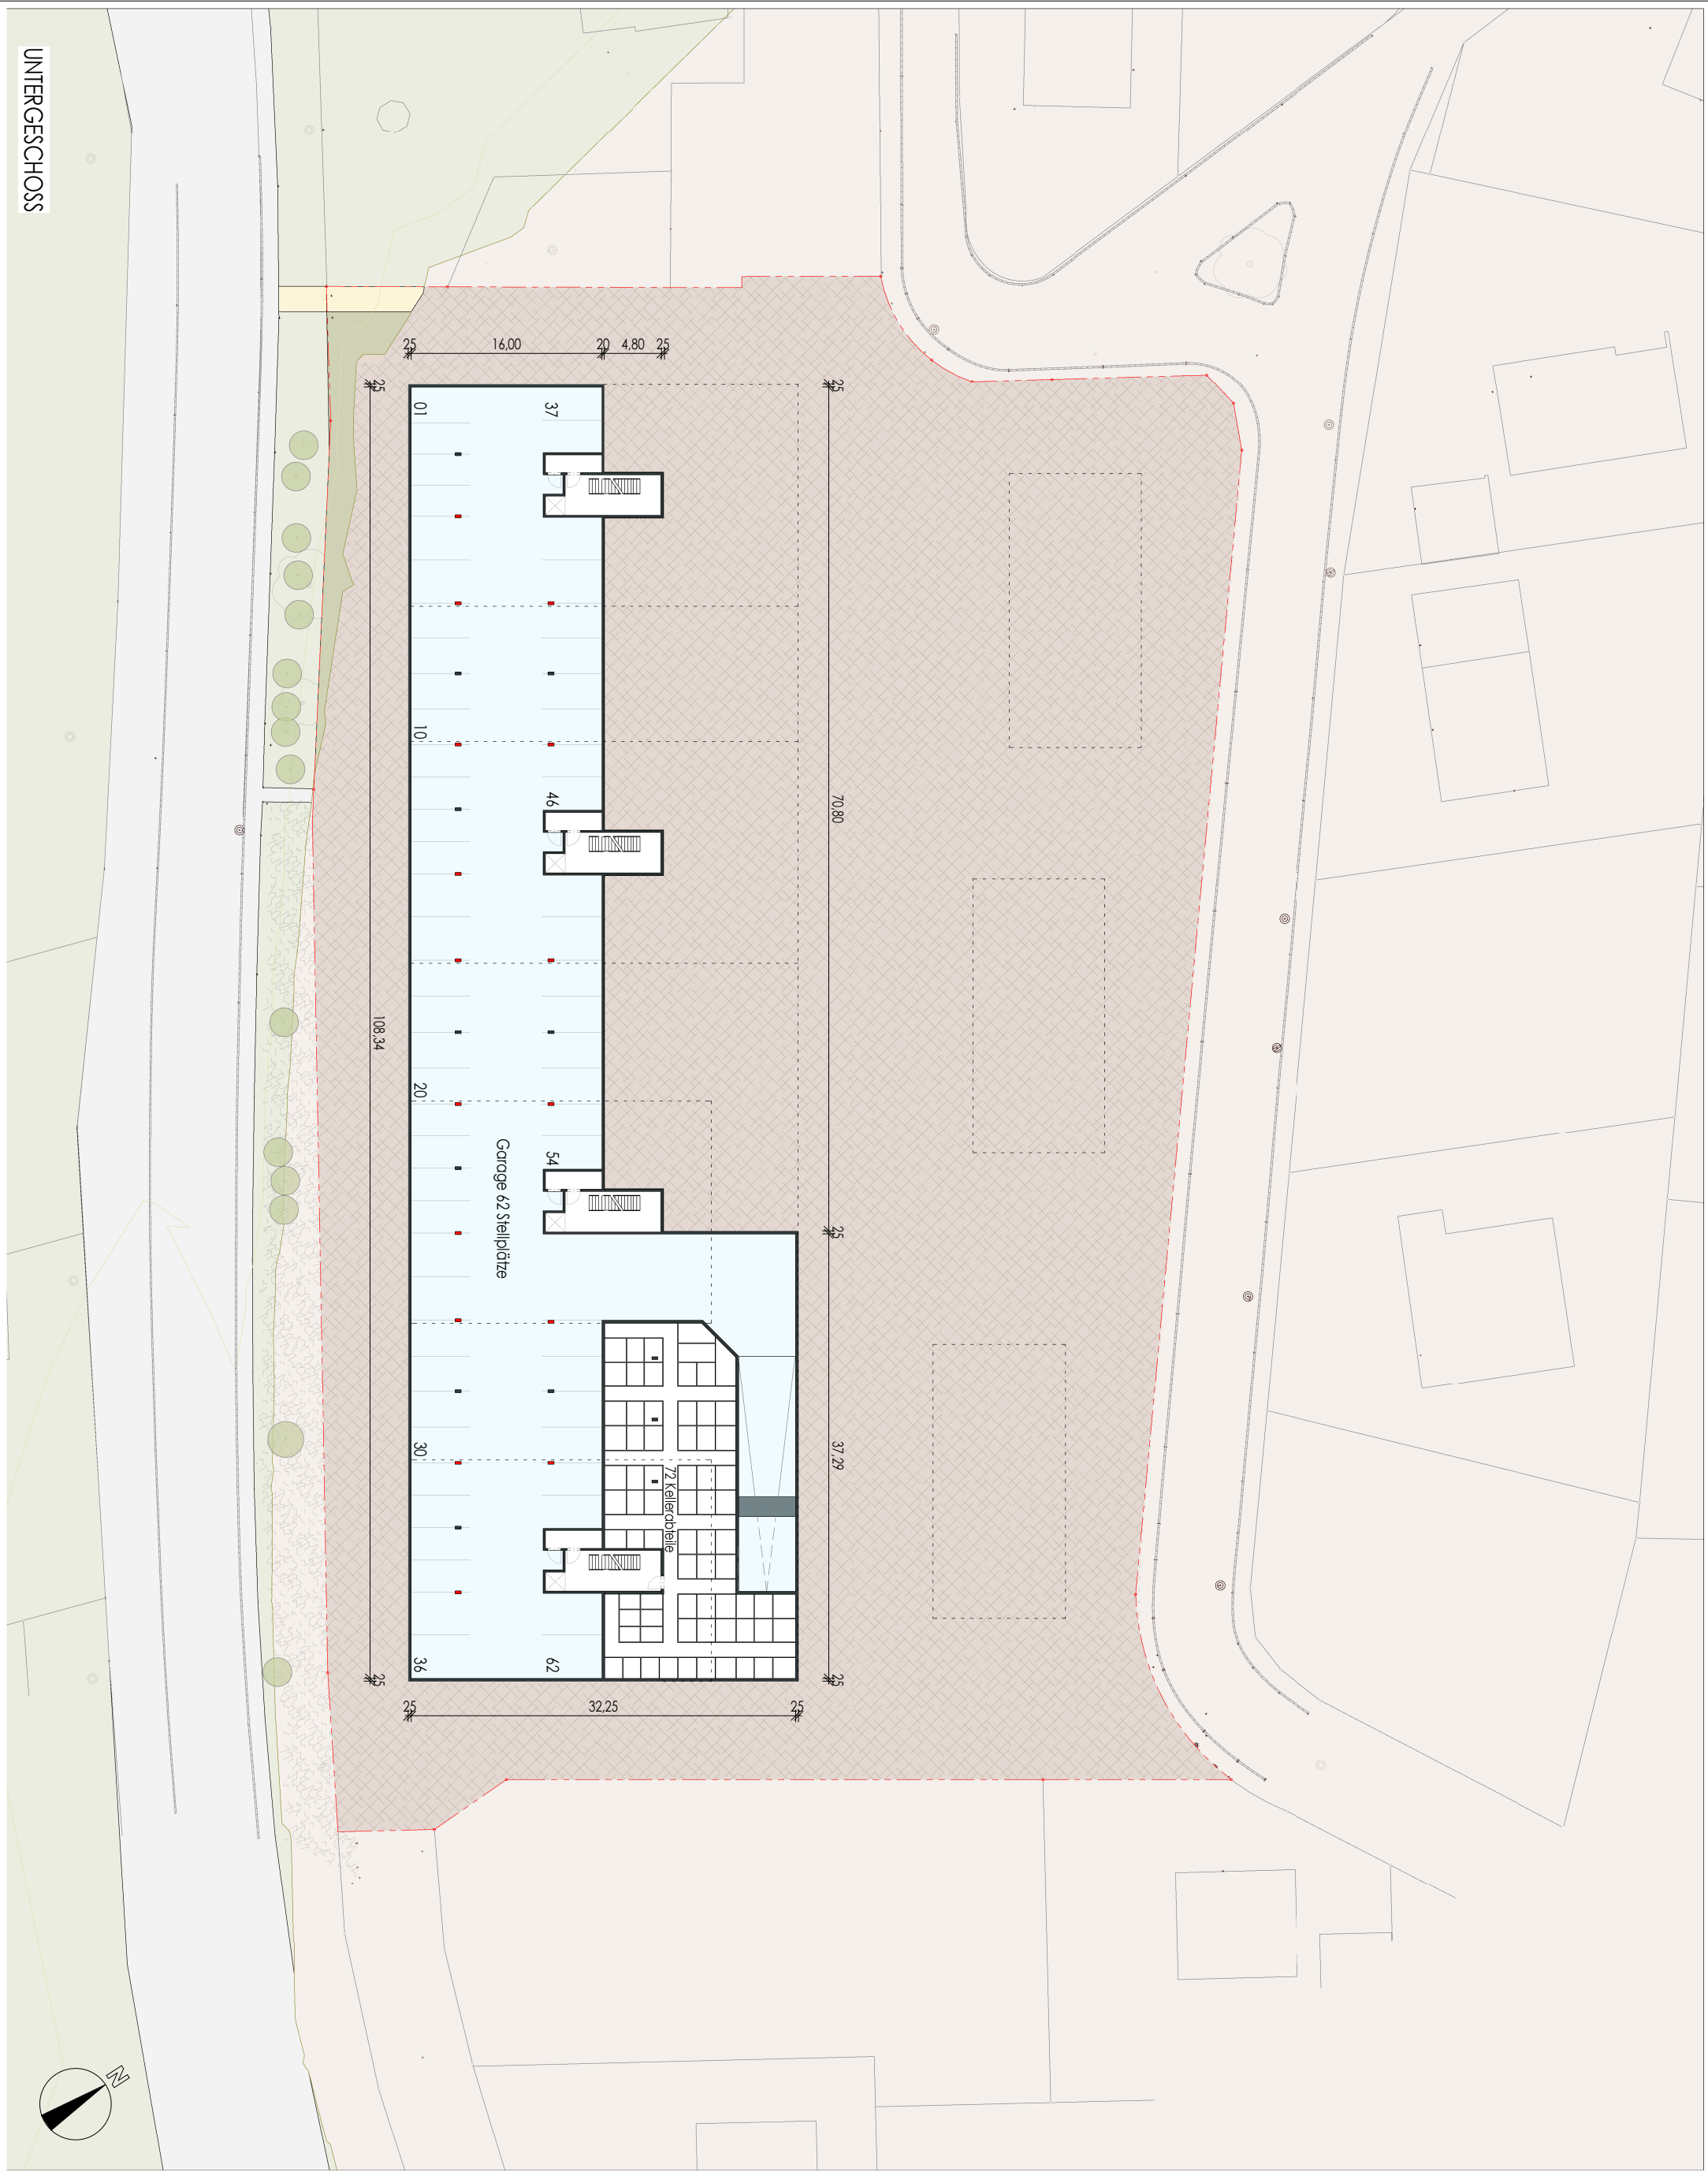

UNTERGESCHOSS


Untergeschoss 1 : 500
RIVA Althausenstraße / Ostrach 07.06.2023

Plan 02 von 12: Vorhaben - & Erschließungsplan

RIVAHOME

RIVA home GmbH / Josef-Ganahl-Straße 4 / 6850 Dornbirn / +43 5572 931 888 / office@rivahome.at


A circle with a shaded sector. A 'Z' symbol is placed outside the circle near the arc of the sector.

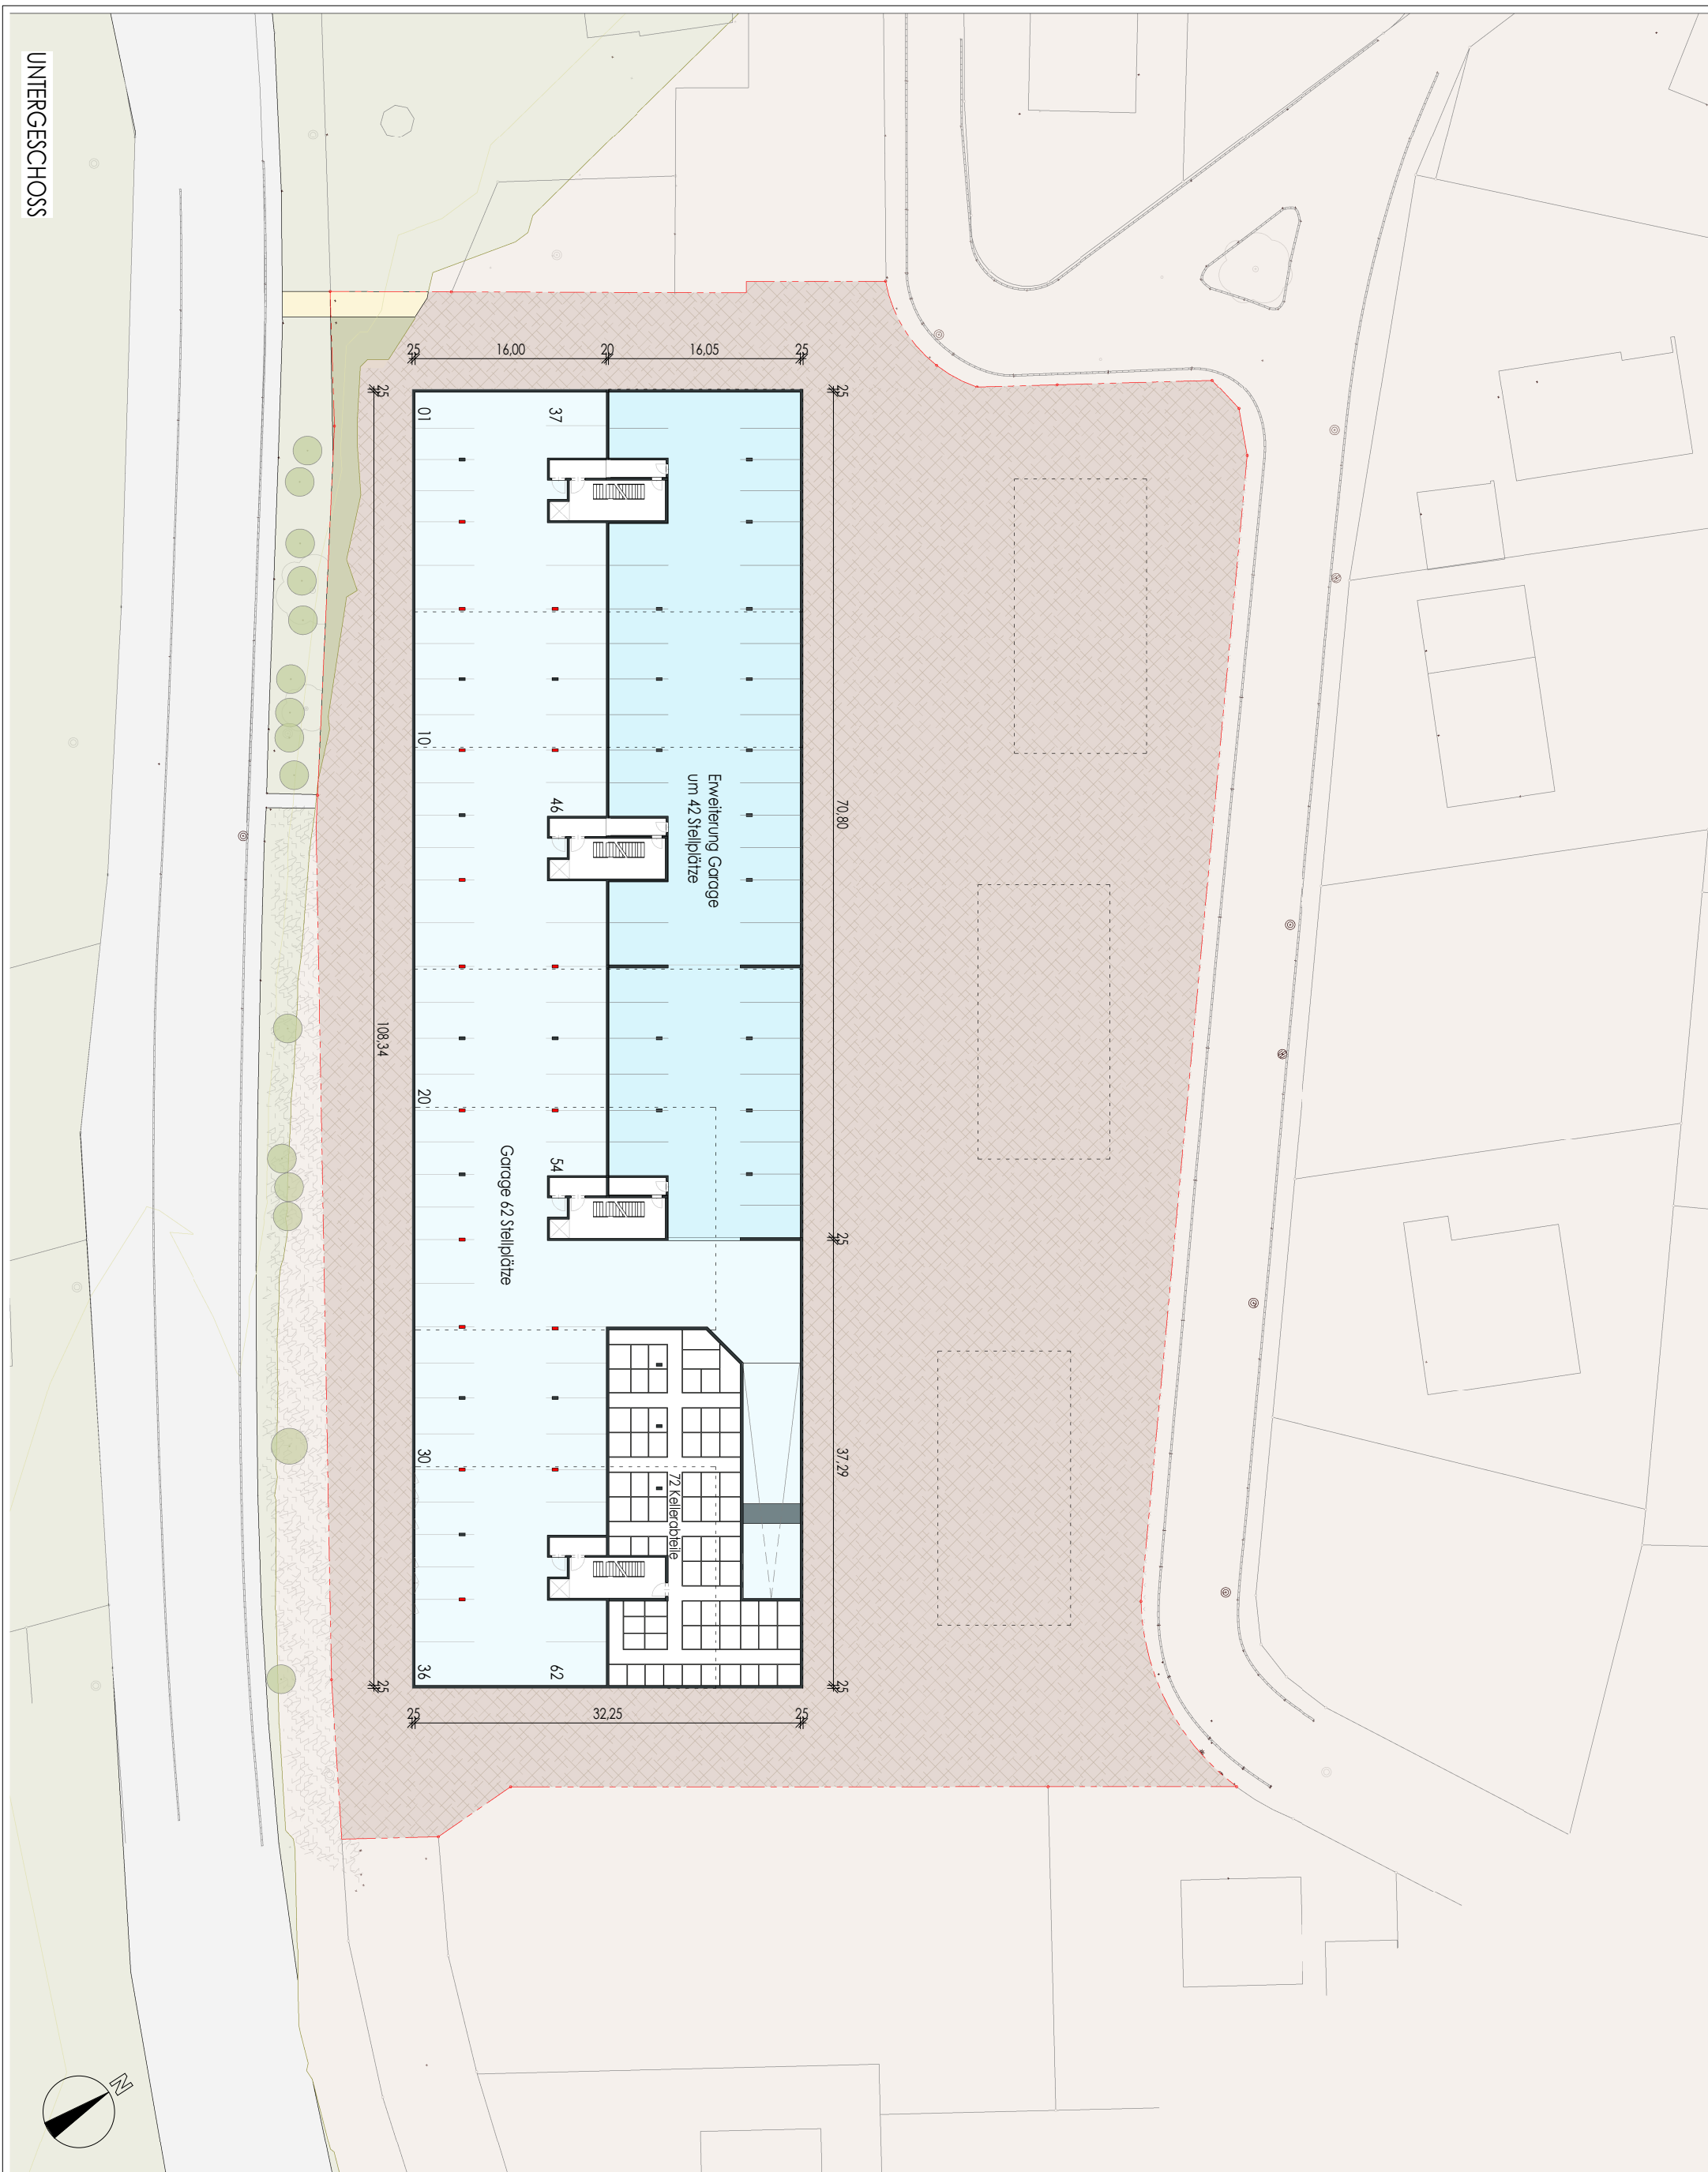


RIVA Altshausenstraße Ostrach 07.06.2023

Plan 02a von 12: Vorhaben - & Erschließungsplan

ALTERNATIVE AUSFÜHRUNG **RIVAHOME**

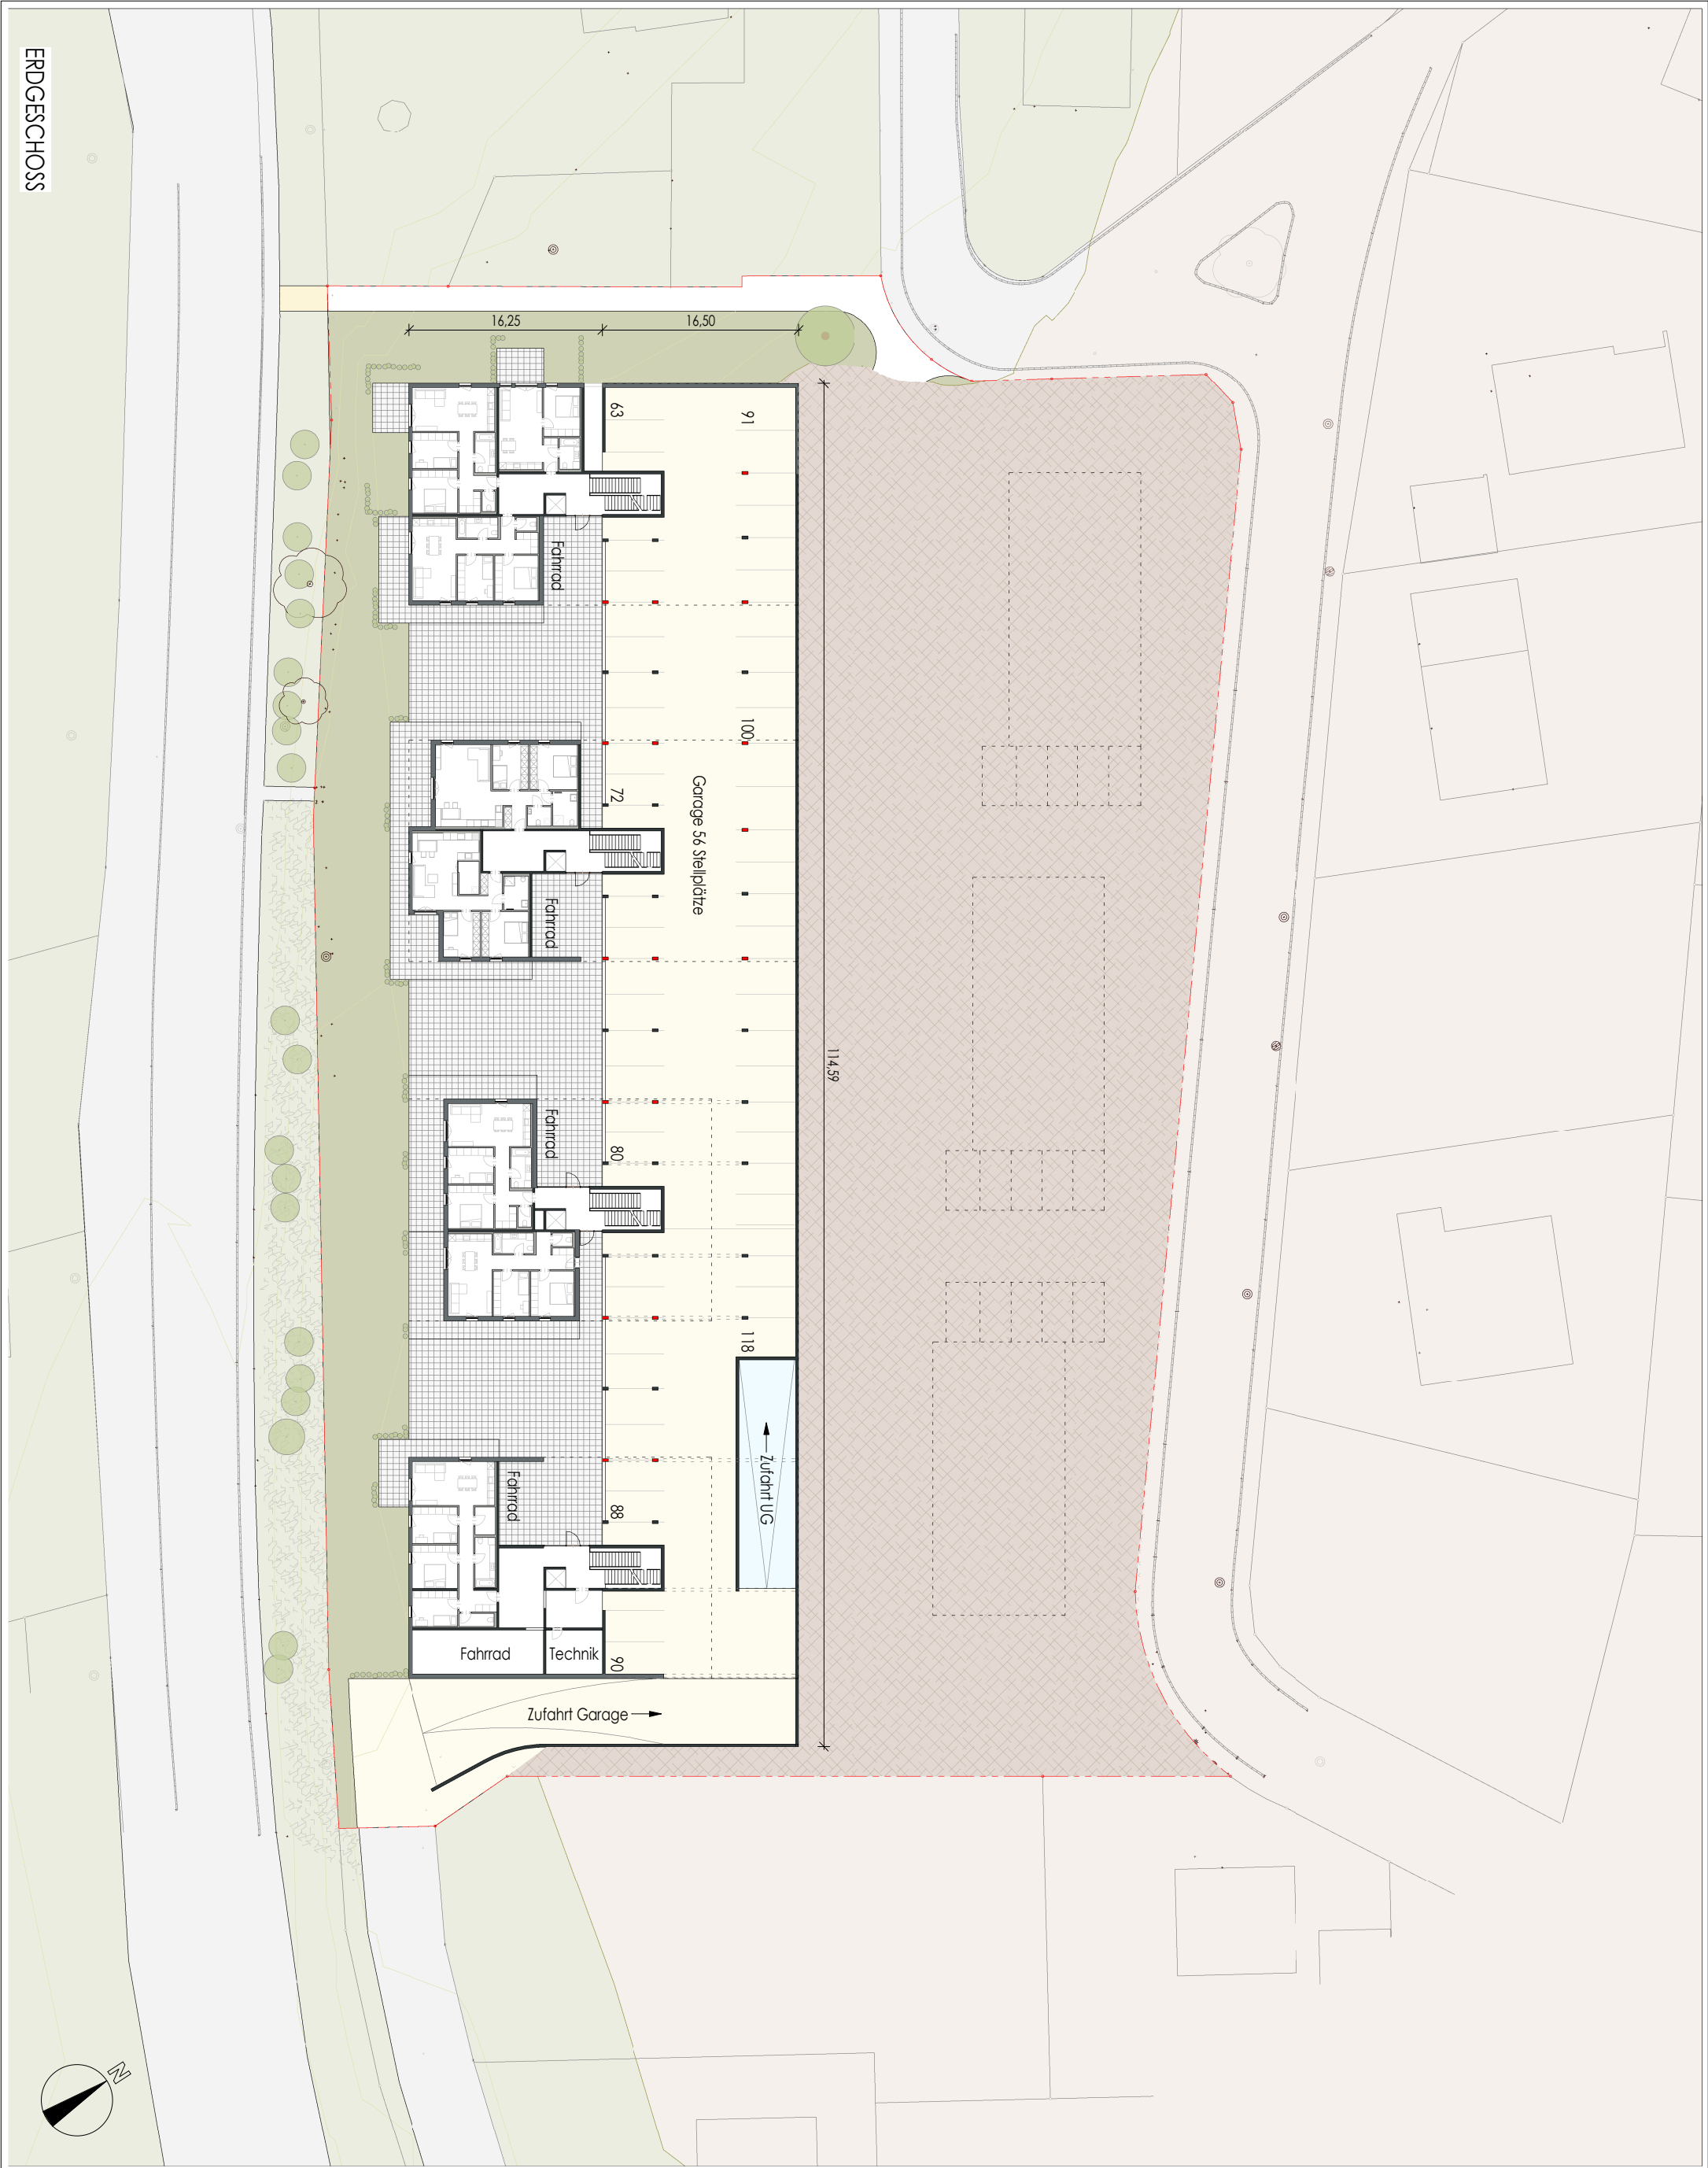

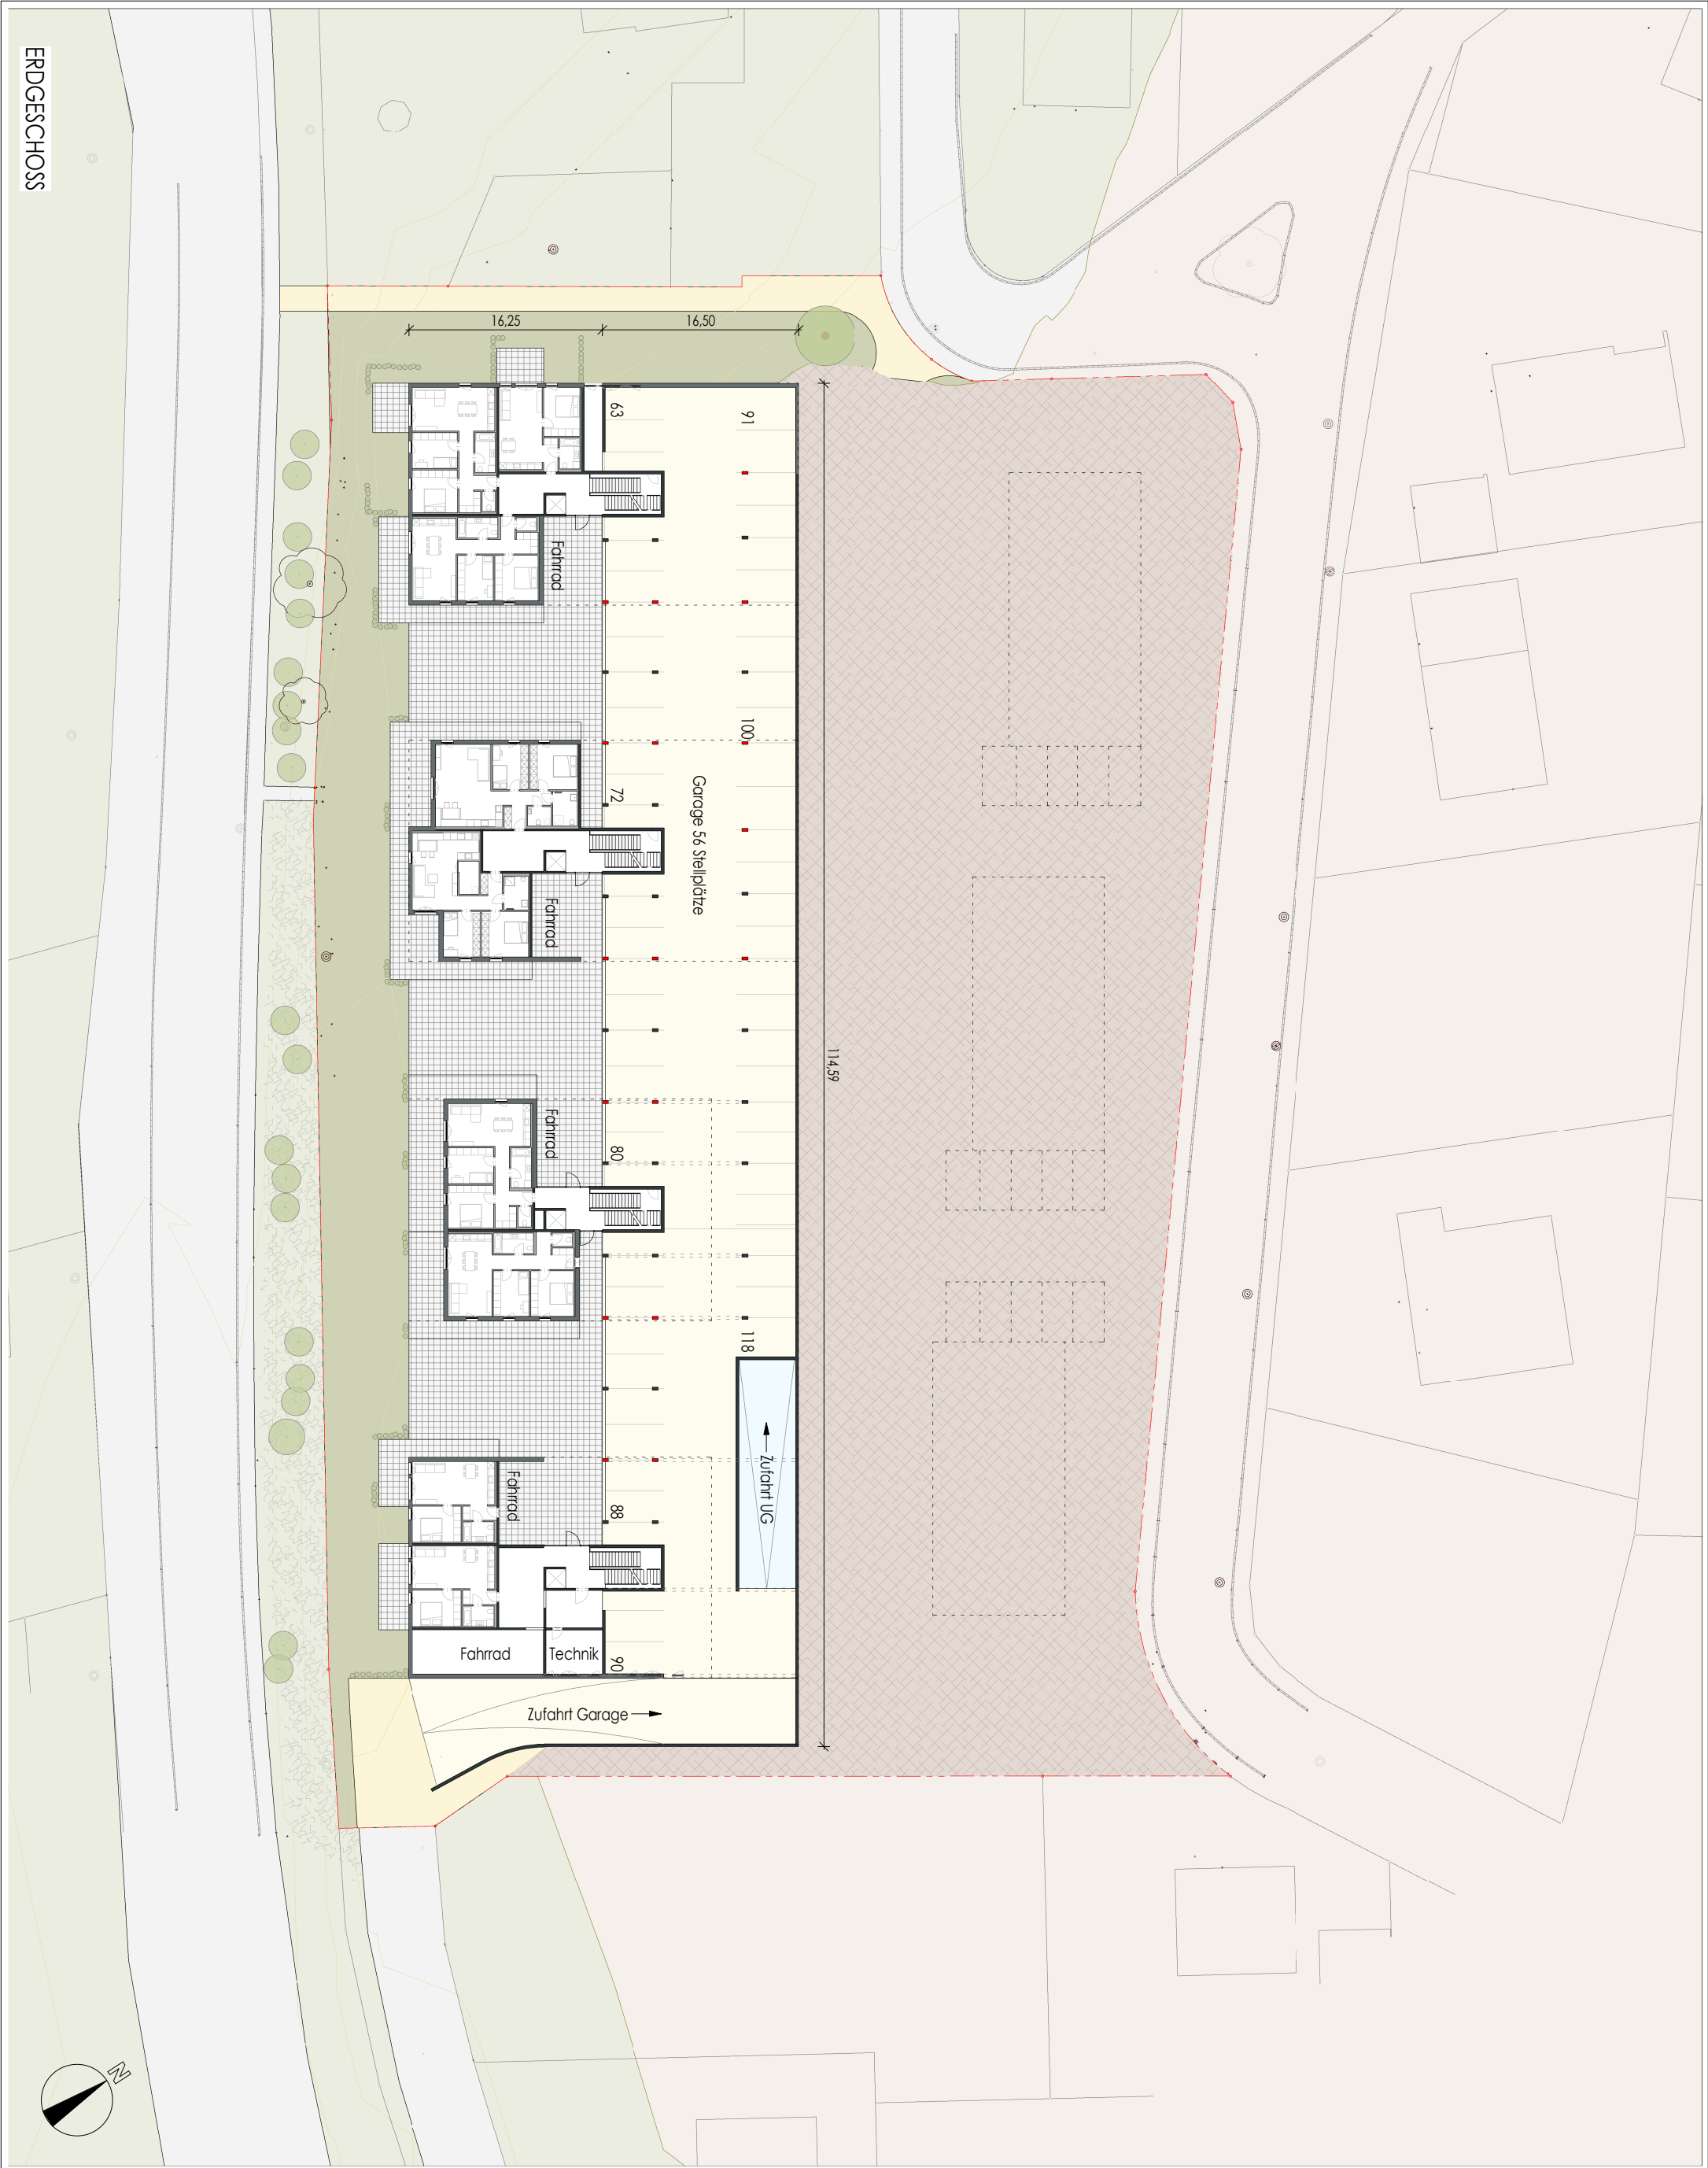

ERDGESCHOSS



Erdgeschoss 1 : 500
RIVA Altshausenstraße Ostrach 07.06.2023

RIVA home GmbH / Josef-Ganahl-Straße 4 / 6850 Dornbirn / +43 5572 931 888 / office@rivahome.at

Plan **03a** von 12: Vorhaben - & Erschließungsplan

ALTERNATIVE AUSFÜHRUNG **RIVAHOME**









Obergeschoss 2 + 3 1 : 500

RIVA Altshauserstraße Ostrach 07.06.2023

RIVA home GmbH / Josef-Ganahl-Straße 4 / 6850 Dornbirn / +43 5572 931 888 / office@rivahome.at

Plan **05a** von 12: Vorhaben - & Erschließungsplan

ALTERNATIVE AUSFÜHRUNG **RIVAHOME**

OBERGESCHOSS 4



Obergeschoss 4 1 : 500
RIVA Althausenstraße / Ostrach 07.06.2023

Plan 06 von 12: Vorhaben - & Erschließungsplan

RIVA home GmbH / Josef-Ganahl-Straße 4 / 6850 Dornbirn / +43 5572 931 888 / office@rivahome.at

RIVAHOME

OBERGESCHOSS 4




Obergeschoss 4 1 : 500
RIVA Altshauserstraße Ostrach 07.06.2023

RIVA home GmbH / Josef-Ganahl-Straße 4 / 6850 Dornbirn / +43 5572 931 888 / office@rivahome.at

Plan **06a** von 12: Vorhaben - & Erschließungsplan

ALTERNATIVE AUSFÜHRUNG **RIVAHOME**

Schnitt A

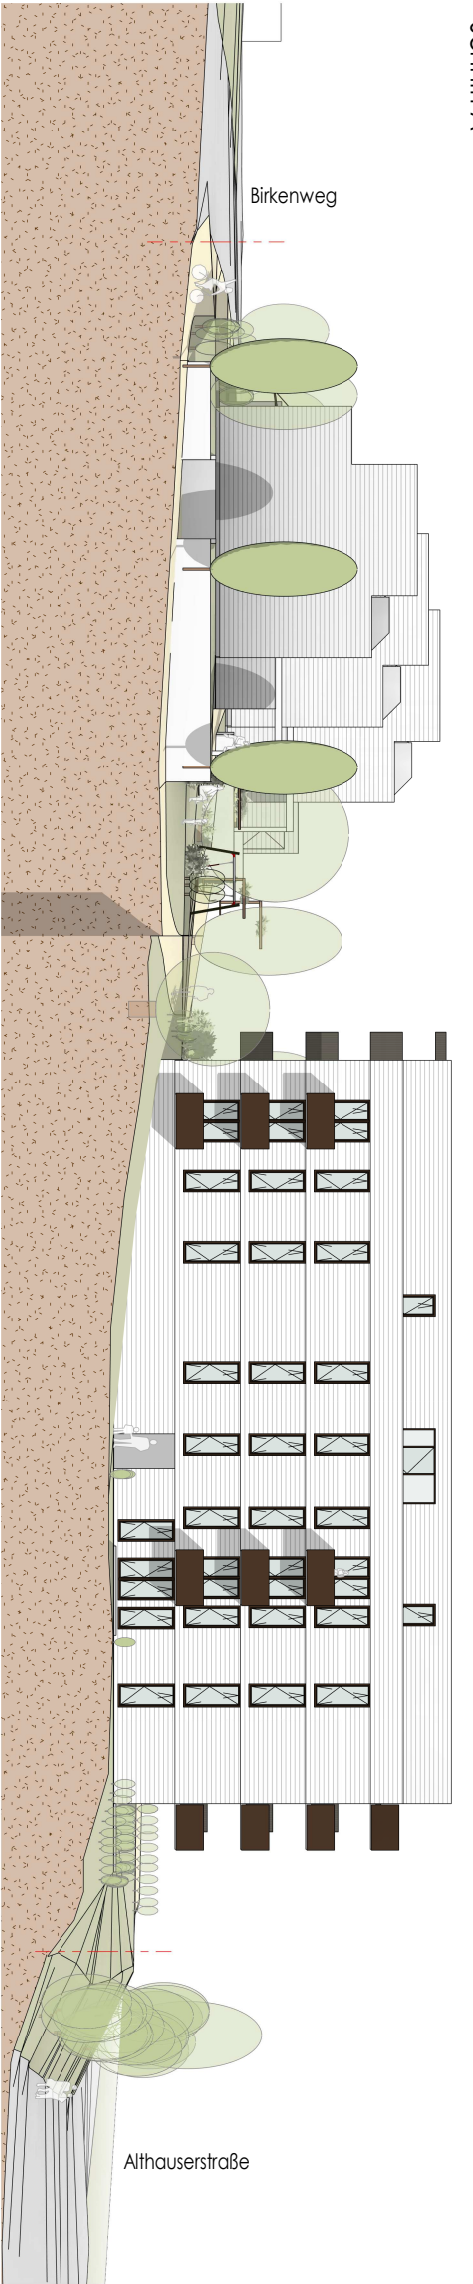


Schnitt B




Schnitt C




Schnitt 1

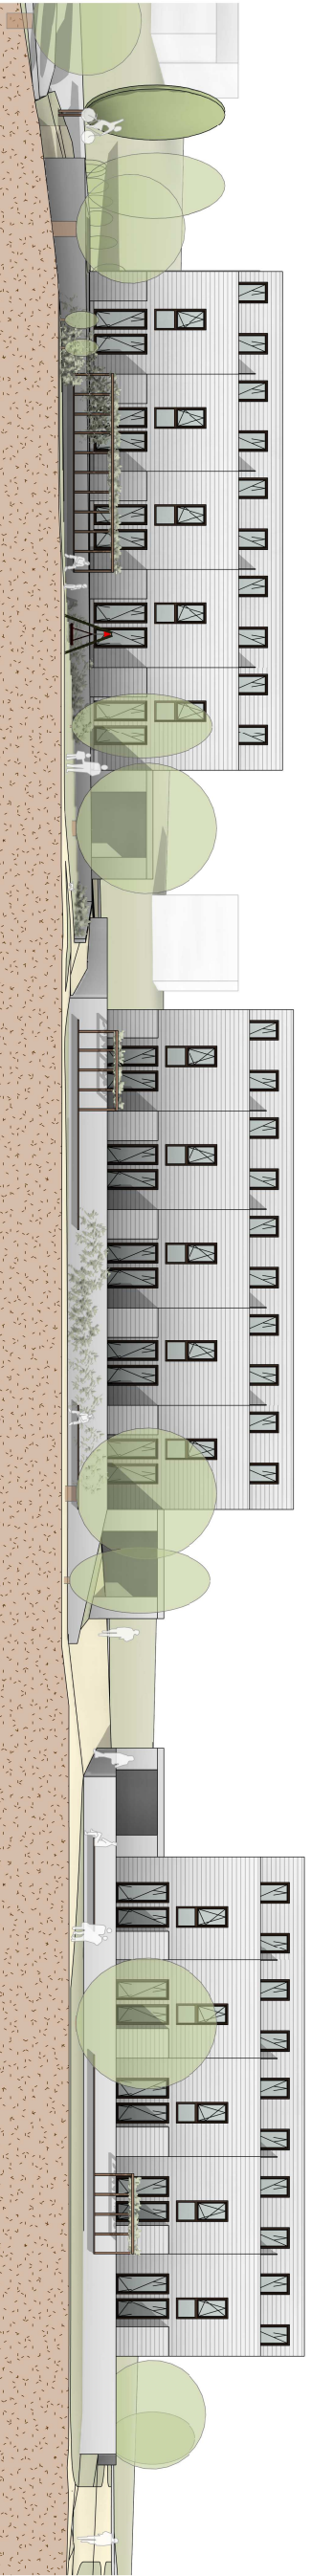


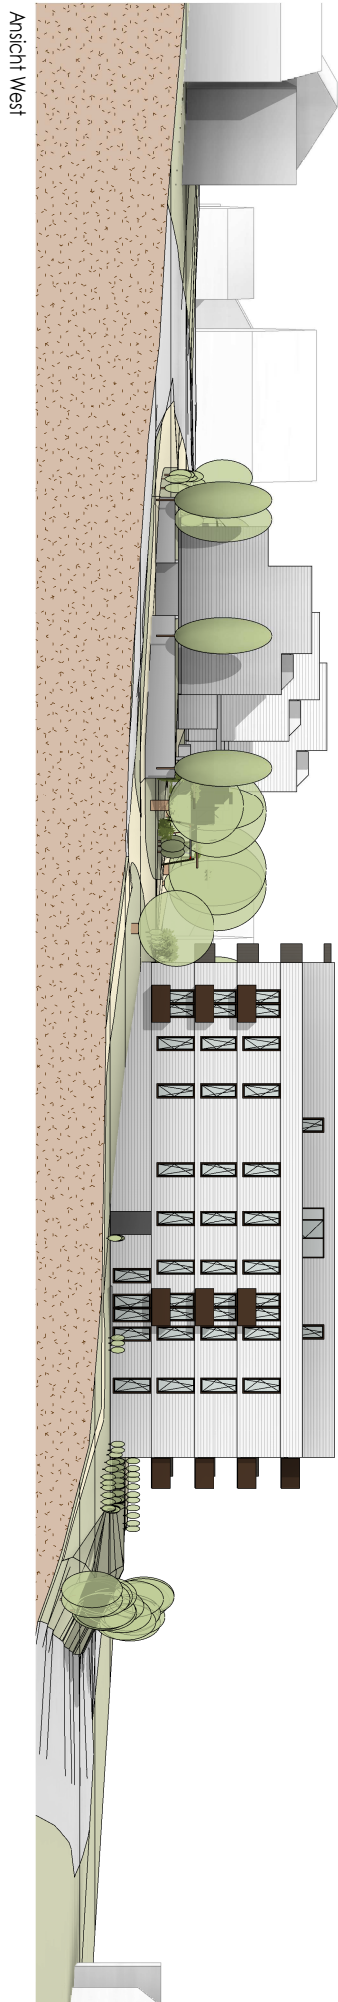


Ansicht West

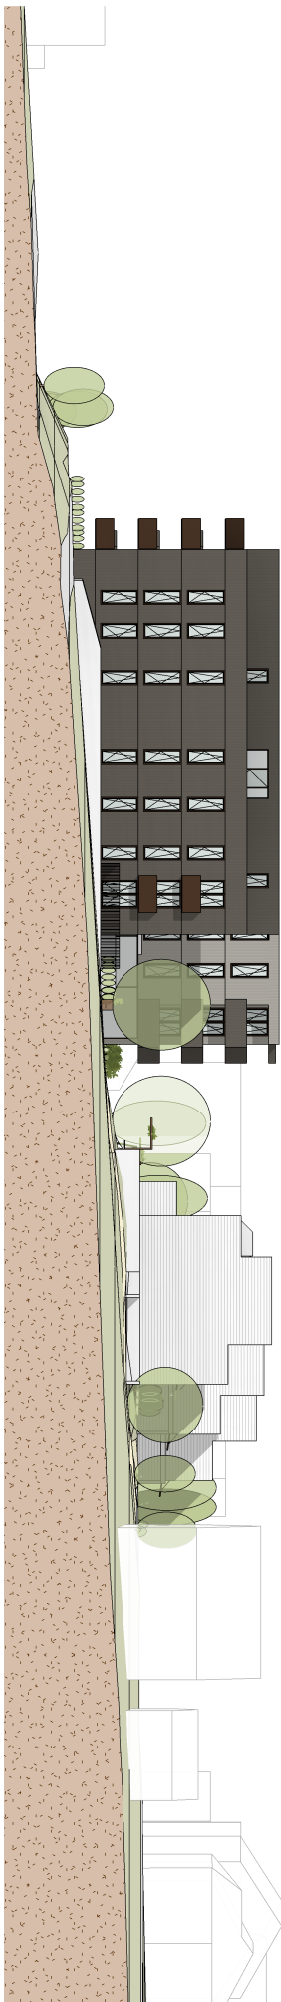

Ansicht Ost

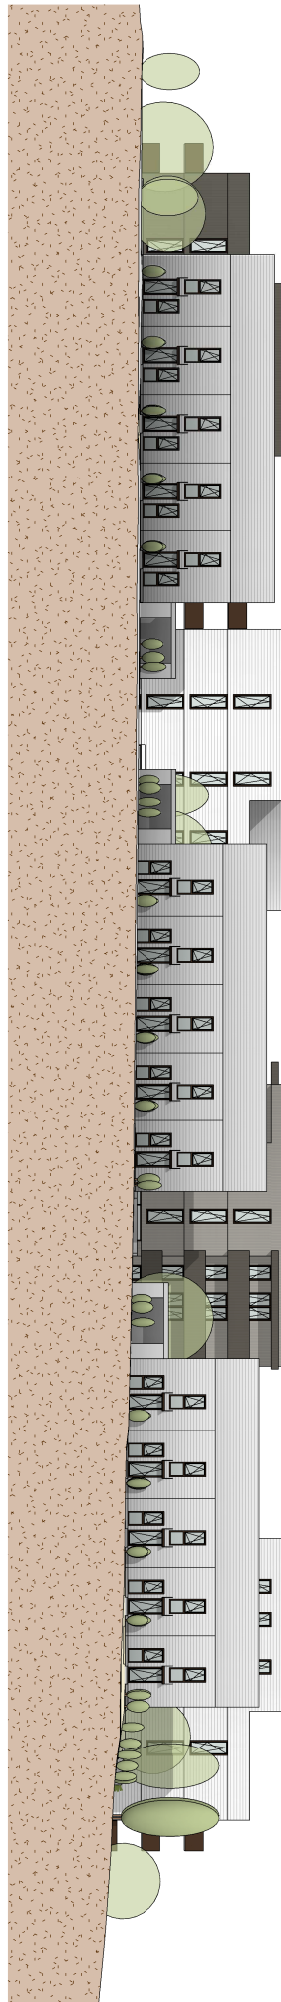

Ansicht Nord

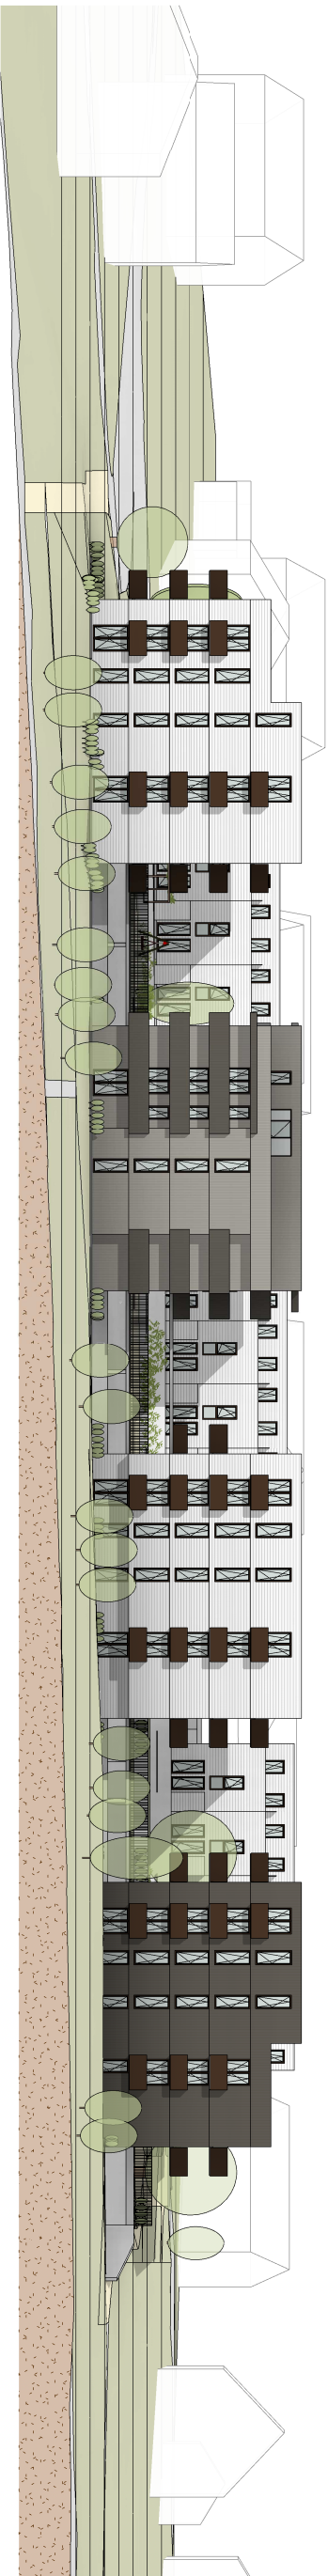

Ansicht Süd

Ansichten 1 : 500

RIVA Althausenstraße / Ostrach 07.06.2023

RIVA home GmbH / Josef-Ganahl-Straße 4 / 6850 Dornbirn / +43 5572 931 888 / office@rivahome.at

Plan 08 von 12: Vorhaben - & Erschließungsplan

RIVAHOME




Isometrie

RIVA Althausenstraße / Ostrach 07.06.2023

RIVA home GmbH / Josef-Ganahl-Straße 4 / 6850 Dornbirn / +43 5572 931 888 / office@rivahome.at

Plan 09 von 12: Vorhaben - & Erschließungsplan

RIVAHOME

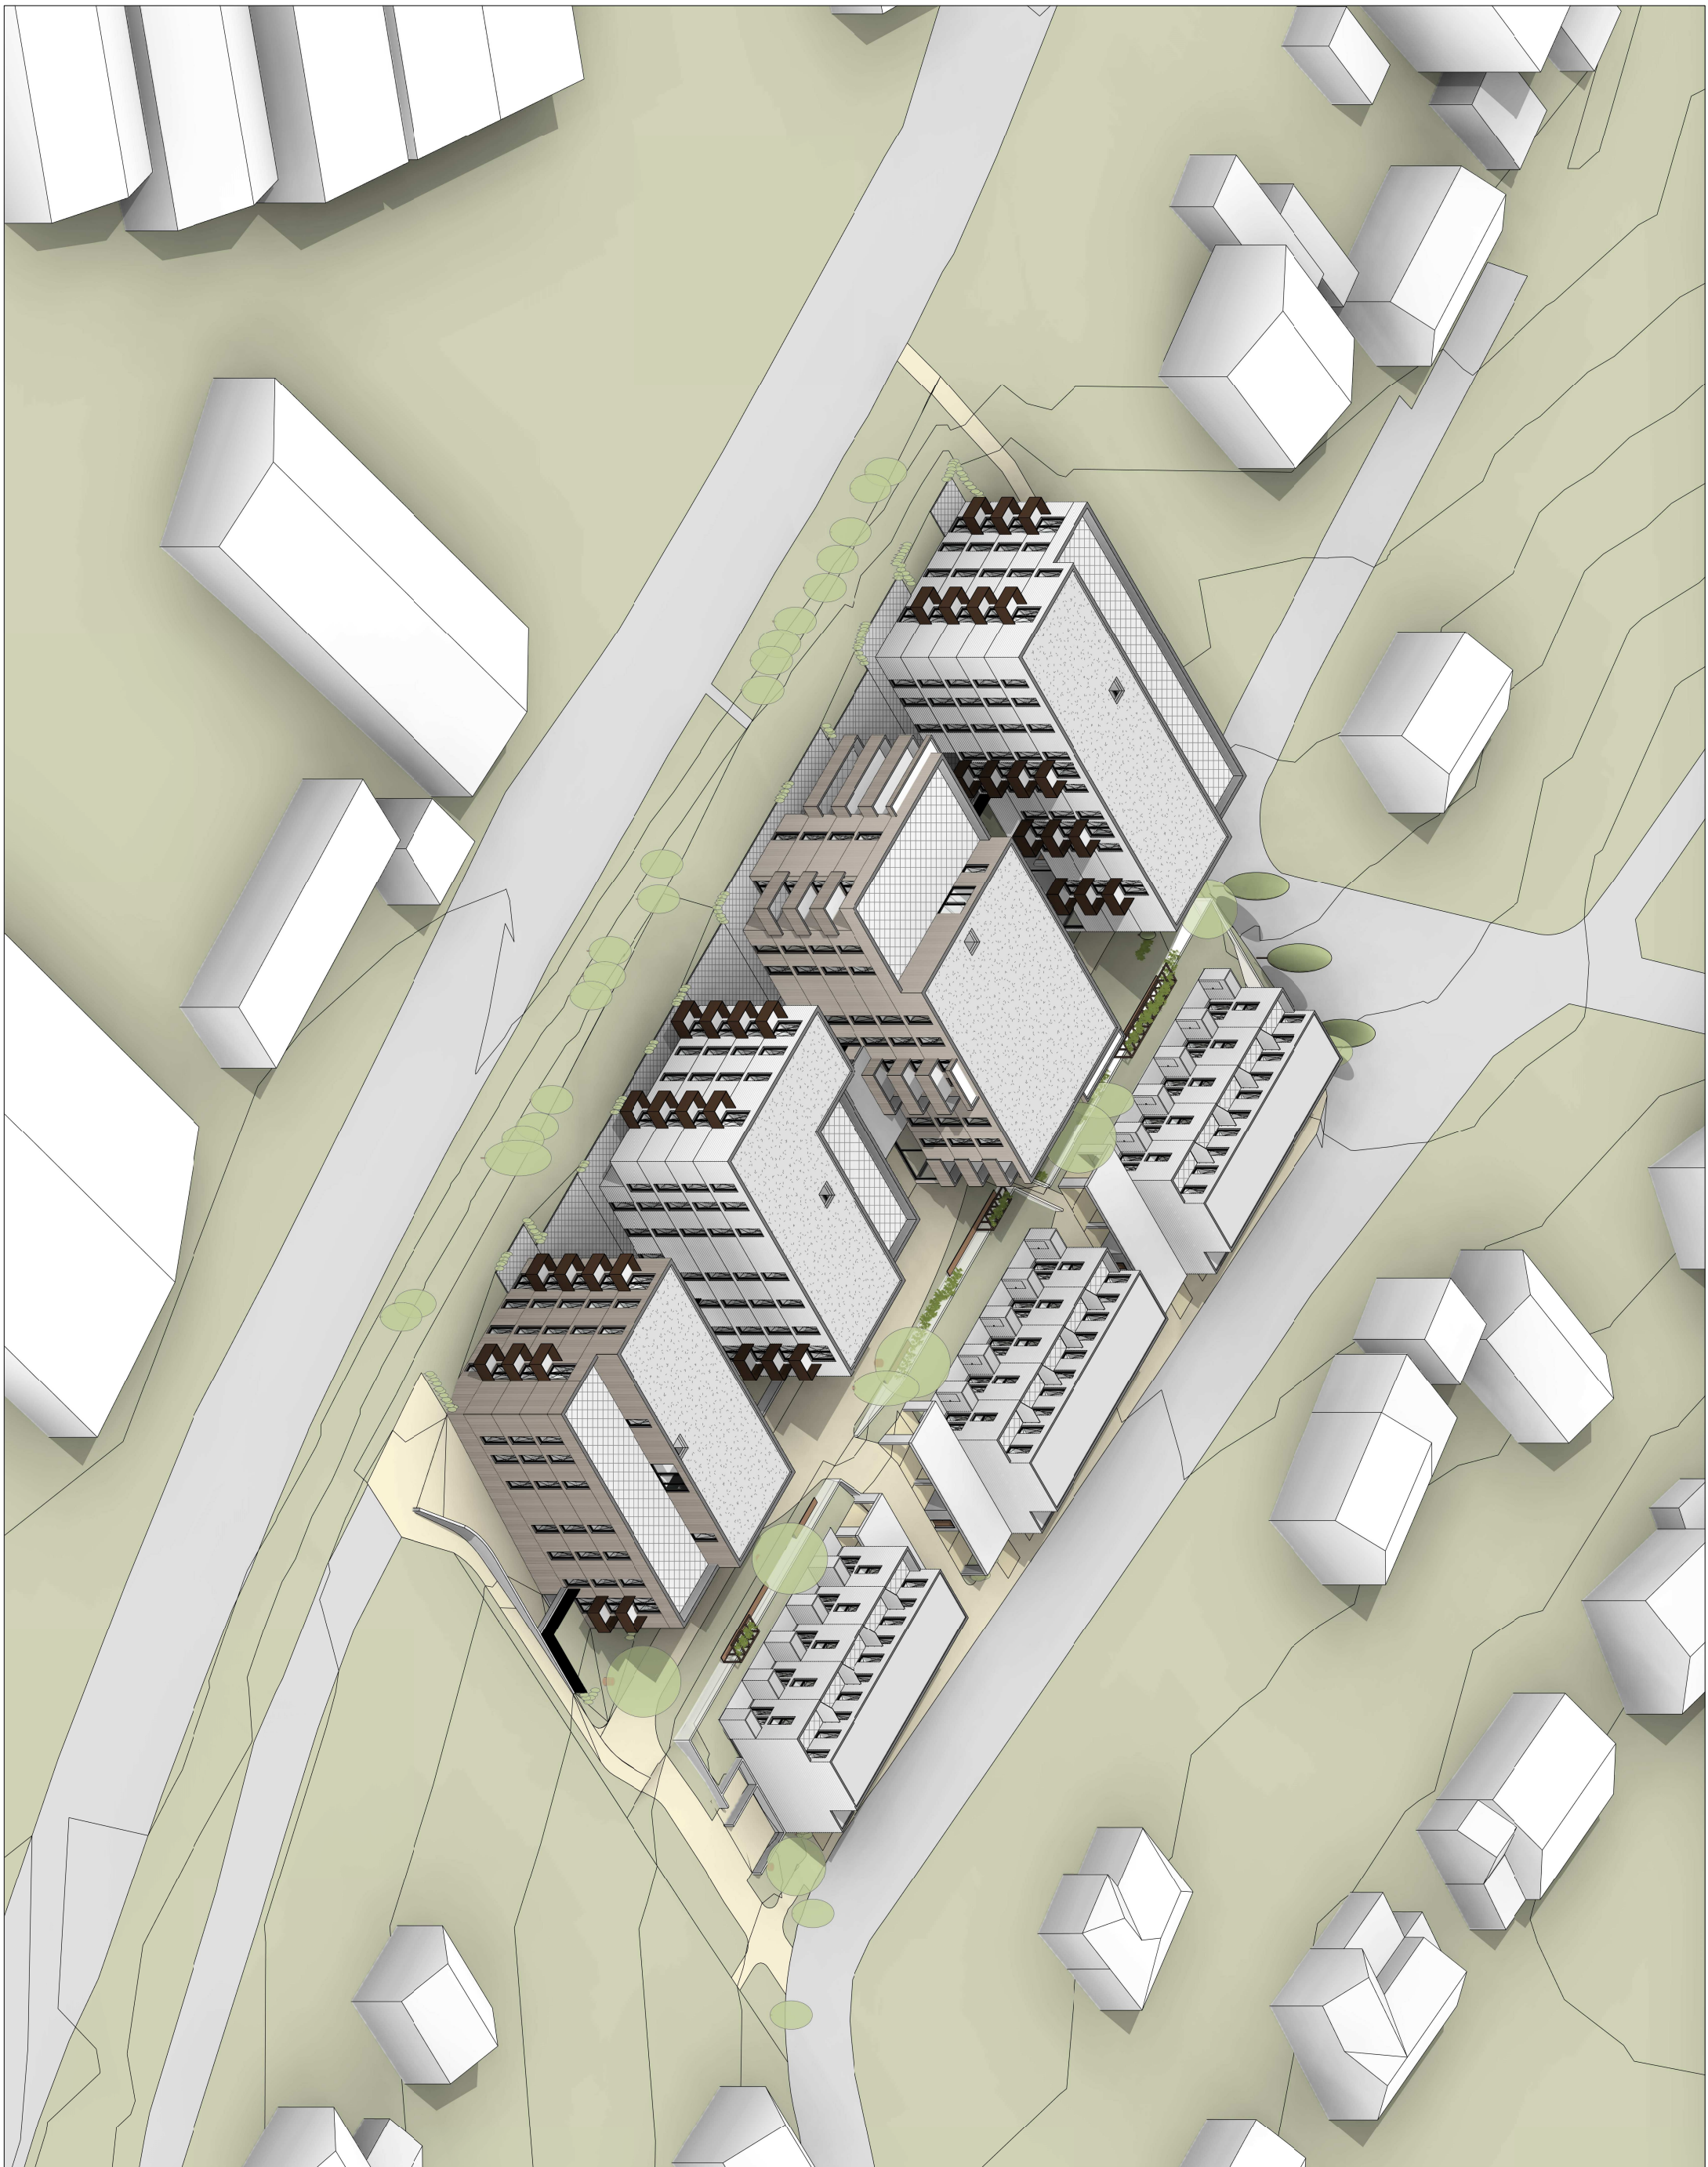

Isometrie

RIVA Althausenstraße / Ostrach 07.06.2023

RIVA home GmbH / Josef-Ganahl-Straße 4 / 6850 Dornbirn / +43 5572 931 888 / office@rivahome.at

Plan 10 von 12: Vorhaben - & Erschließungsplan

RIVAHOME

