



RECHTSWIRKSAMER FLÄCHENNUTZUNGSPLAN

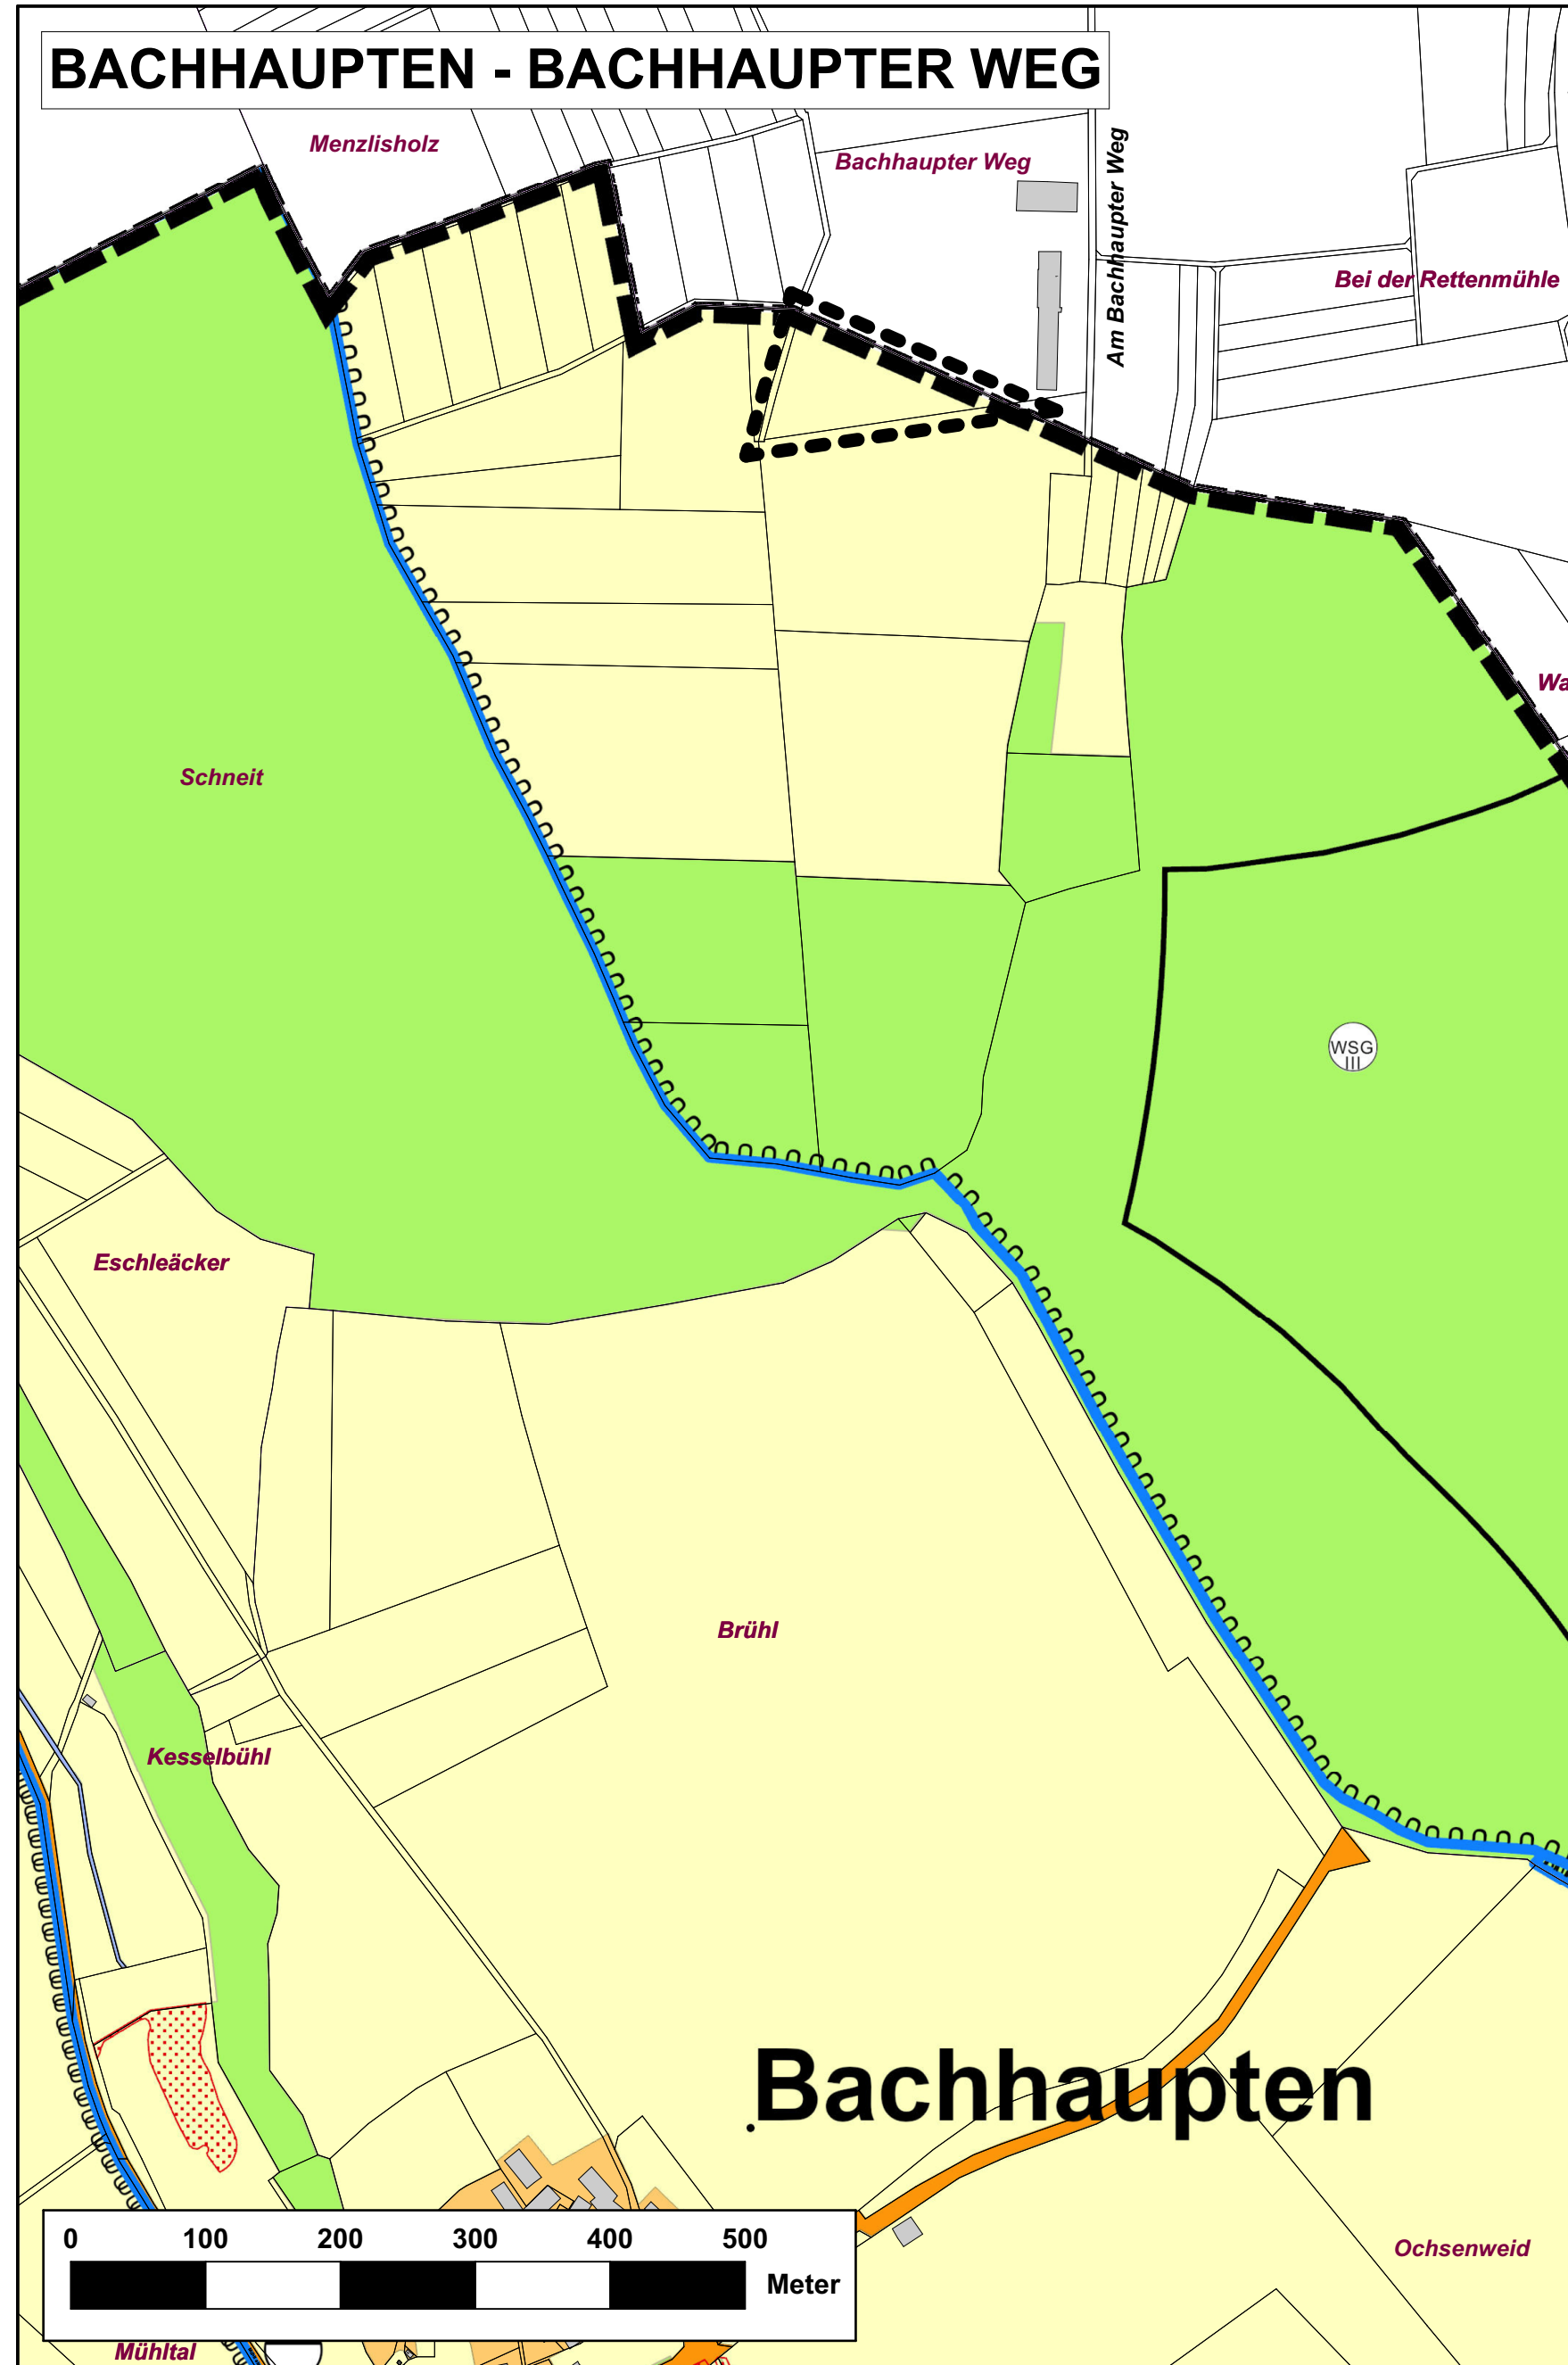

GEPLANTE ÄNDERUNG

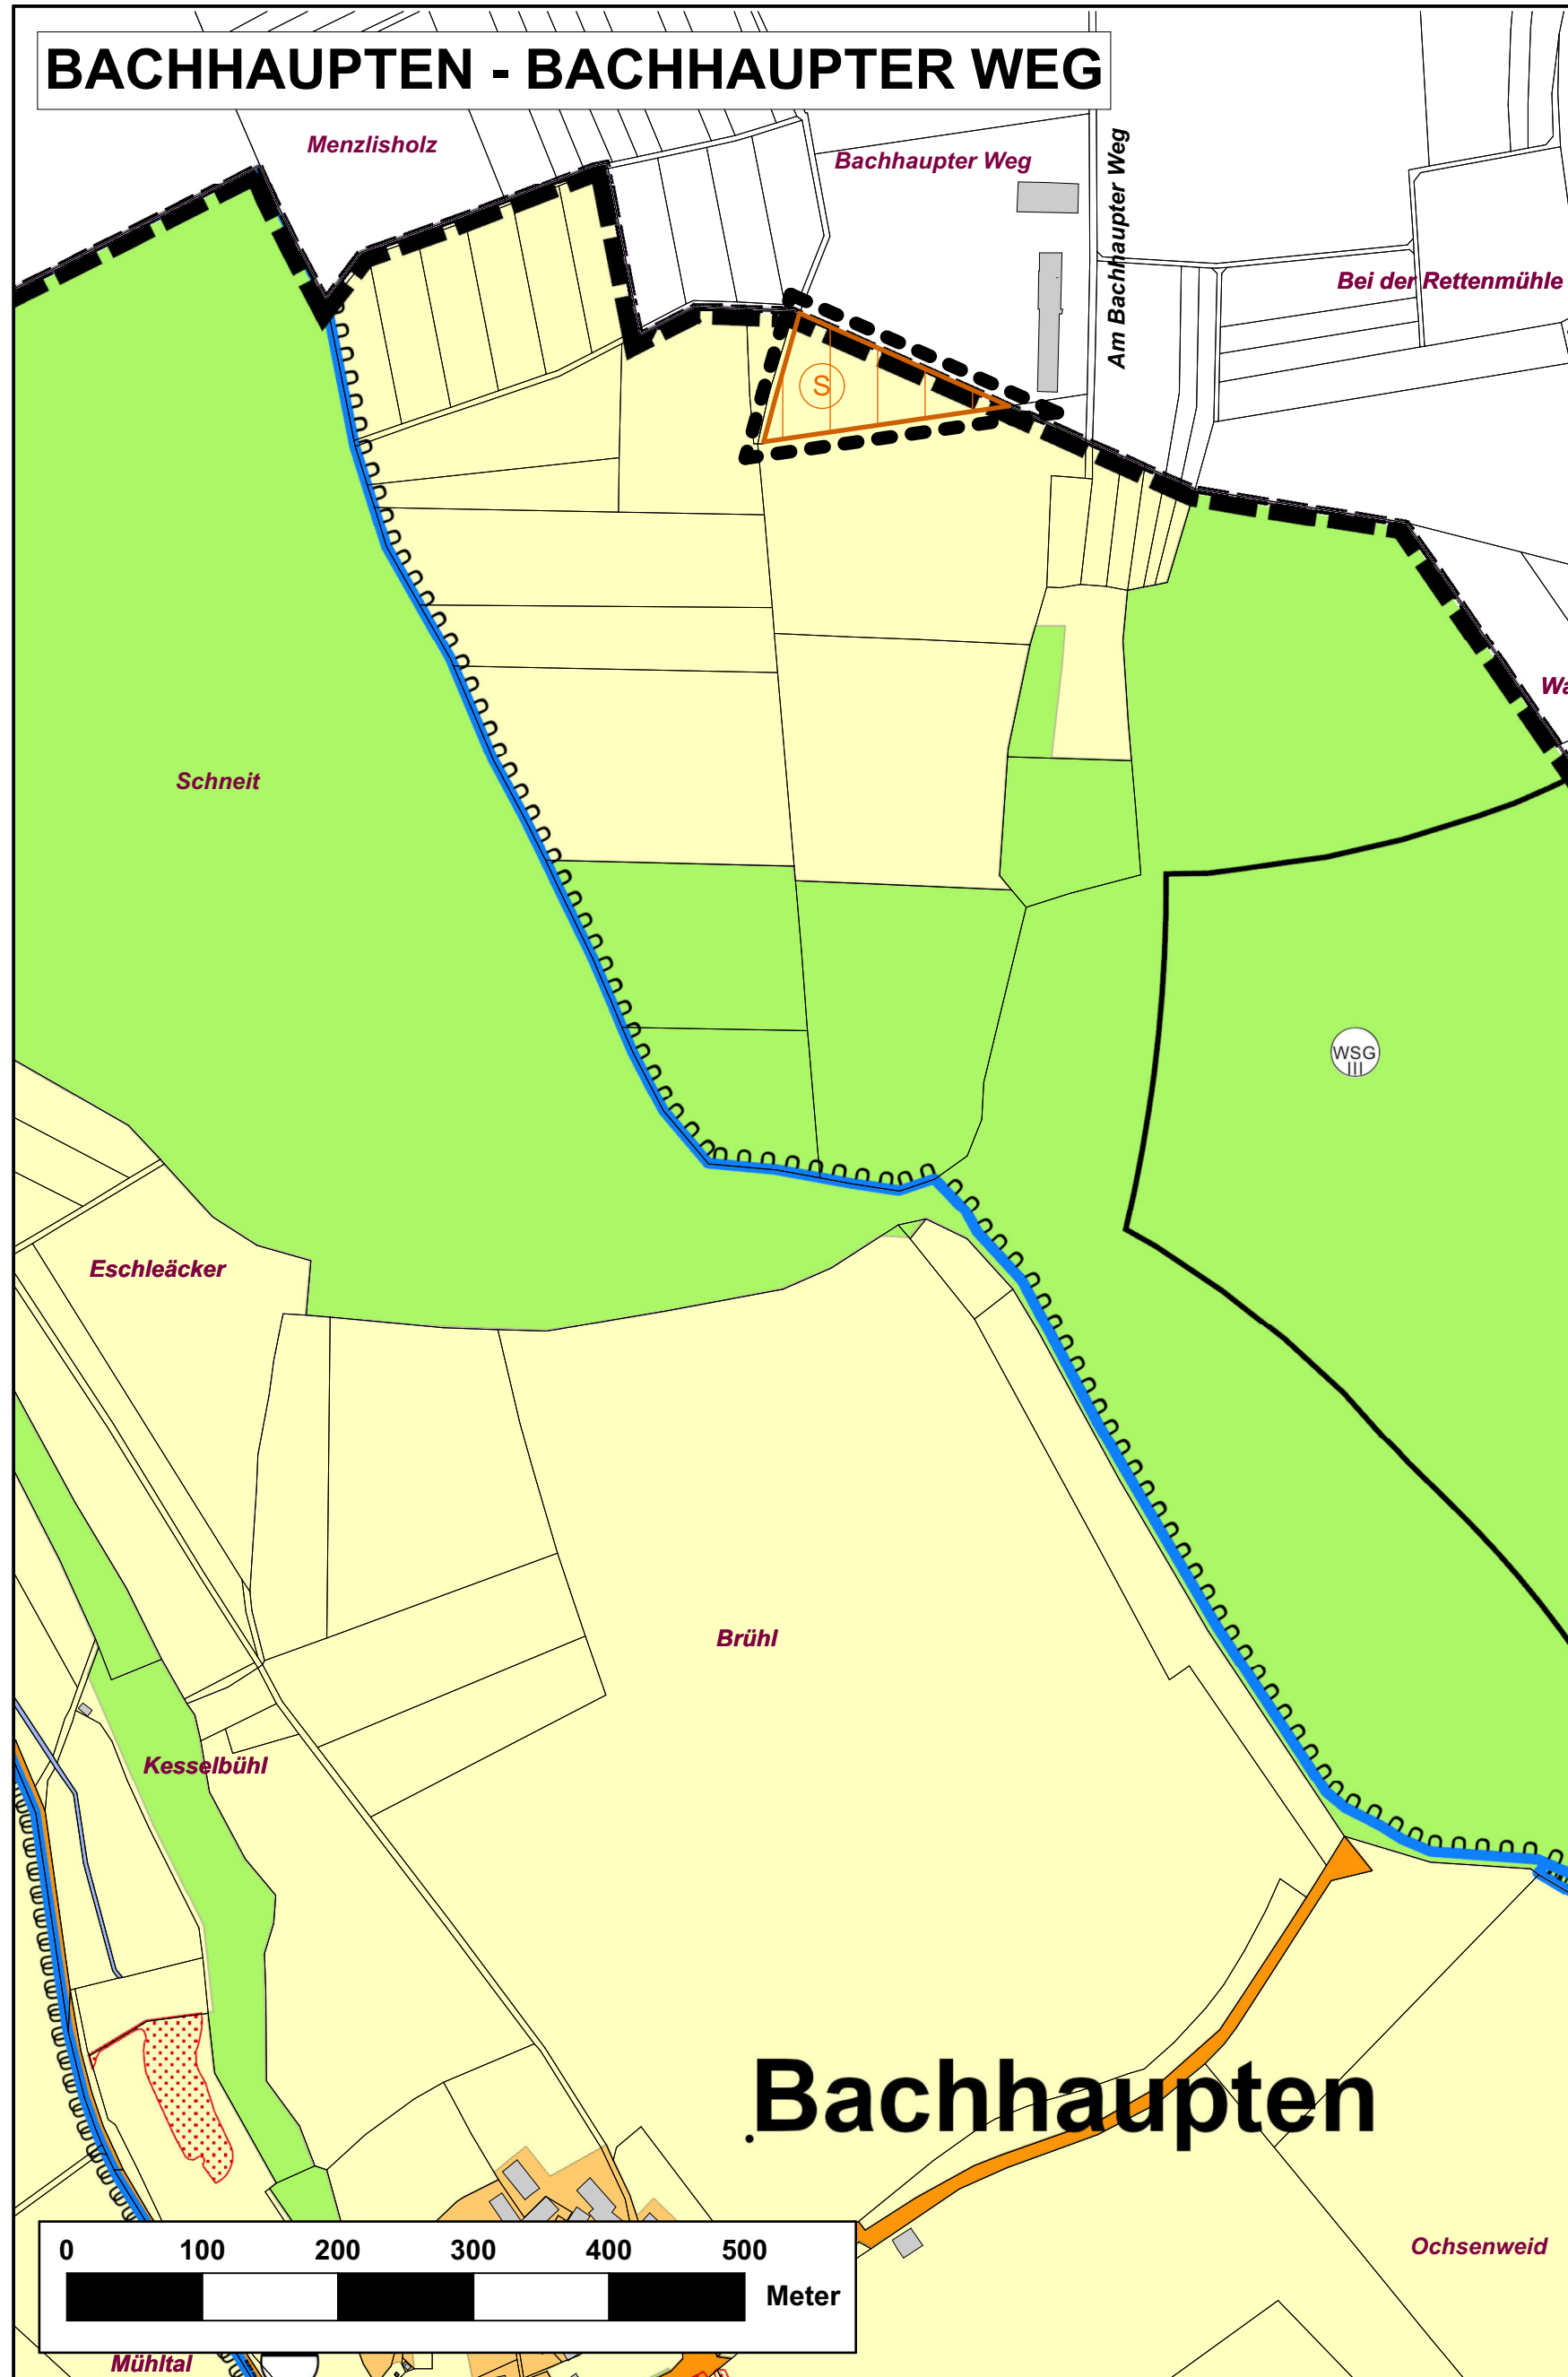

PLANZEICHENERKLÄRUNG

- geplantes Sondergebiet
- Waldflächen
- Ackerflächen
- Gemeindegrenze
- Gewässer
- Wasserschutzgebiet


VERFAHRENSVERMERKE	RECHTSGRUNDLAGEN	
	<p>Diesem Bebauungsplan "Photovoltaikanlage Bachhaupter Weg - Ostrach Flst. 464" liegen die nachstehenden Rechtsvorschriften vor:</p> <p>Baugesetzbuch (BauGB) in der Fassung der Bekanntmachung vom 23.09.2004 (BGBl. I S. 2414) zuletzt geändert durch Gesetz vom 10.09.2021 (BGBl. I S. 4147) m.W.v.15.09.2021.</p> <p>Baunutzungsverordnung (BauNVO) in der Fassung der Bekanntmachung vom 23.01.1990 (BGBl. I S. 132) zuletzt geändert durch Gesetz vom 14.06.2021 (BGBl. I S. 1802) m.W.v. 23.06.2021.</p> <p>Planzeichenverordnung (PlanzV) in der Fassung vom 18. Dezember 1990 (BGBl. 1991 I S. 58), die zuletzt durch Artikel 3 des Gesetzes vom 14. Juni 2021; (BGBl. I S. 1802, 1808) geändert worden ist.</p>	
1. Die Bekanntmachung der öffentlichen Auslegung erfolgte am _____.	Der Planentwurf hat in der Zeit vom _____ bis _____ öffentlich ausgelegen.	
2. Die Flächennutzungsplan - Änderung "Photovoltaikanlage Bachhaupter Weg - Wolfartsweiler Flst. 400" wurde von der Verbandsversammlung aufgestellt und beschlossen am _____.		
3. Genehmigungsvermerke		



PLANZEICHENERKLÄRUNG

- ÄNDERUNGSBEREICH

N

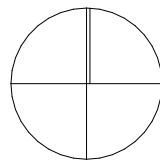

ÜBERSICHTSPLAN M 1 : 20000



HINWEISE AUF ÜBERLASSENES DATENMATERIAL

Datengrundlage Flächennutzungsplan:
Auszug aus dem Flächennutzungsplan von der Gemeinde Ostrach in der Fassung vom 02.02.2022

Datengrundlage Lageplan:
Auszug vom Geoportal BW erstellt am 21.03.2022.

DATUM Hohentengen, 21.03.2022 Gez.: Andreas Pocask

ZEICHNUNGEN UND ANDERE UNTERLAGEN, SOWIE DIE DURCH INHALT UND/ODER AUFSCHRIFT ALS PRODUKT UNSERES HAUSES ERKENNBAR SIND, WERDEN ANVERTRAUT IM SINNE VON §17 UNO UND DÜRFEN NUR ZUM VEREINBARTEN ZWECK VERWENDET WERDEN. VERVIELFÄLTIGUNGEN UND KOPLEN, GANZ ODER AUSZUGSWEISE, SOWIE DIE WEITERGABE AN DRITTE IST NUR MIT SCHRIFTLICHER ZUSTIMMUNG DER SHS PROJECTMANAGEMENT GMBH GESTÄTTET. JEDE Vervielfältigung, Verwertung oder Mitteilung dieser Zeichnung an Dritte ist ohne unsere Genehmigung strafbar. (URHEBERGESETZ, GESETZ GEGEN UNLAUTEREN WETTBEWERB, BGB)