


SCHNITT B-B M.1:100

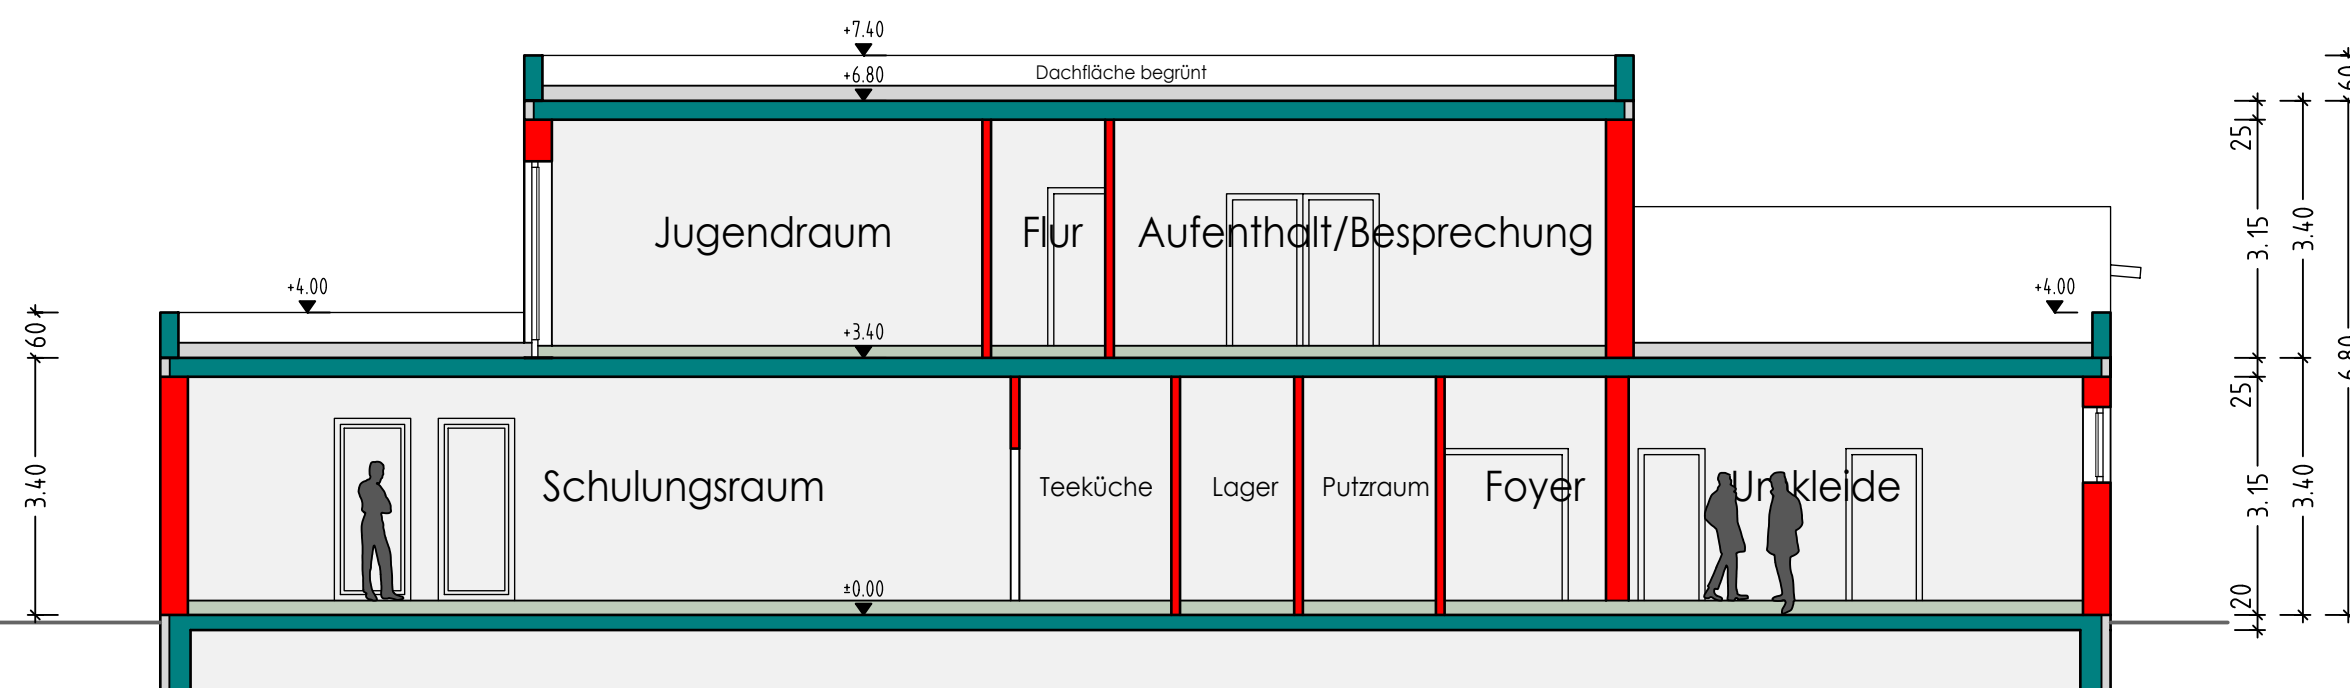

SCHNITT A-A M.1:100

SCHNITTE

Neubau Feuerwehrhaus
mit 8 Garagen, Waschhalle
und Neben/Sozialräume

ISENBURG Peter Isenburg Architekt
ARCHITEKTUR ENTWURF

Bachstraße 4, 88356 Ostrach
Tel. 07585/9308-0, Fax 9308-99
info@isenburg.net, www.architekt-isenburg.de

SCHNITTE

Feuerwehrhaus Ostrach
Im Grund

M. 1:100 Datum: 25.10.2019