



NORD-OST-ANSICHT

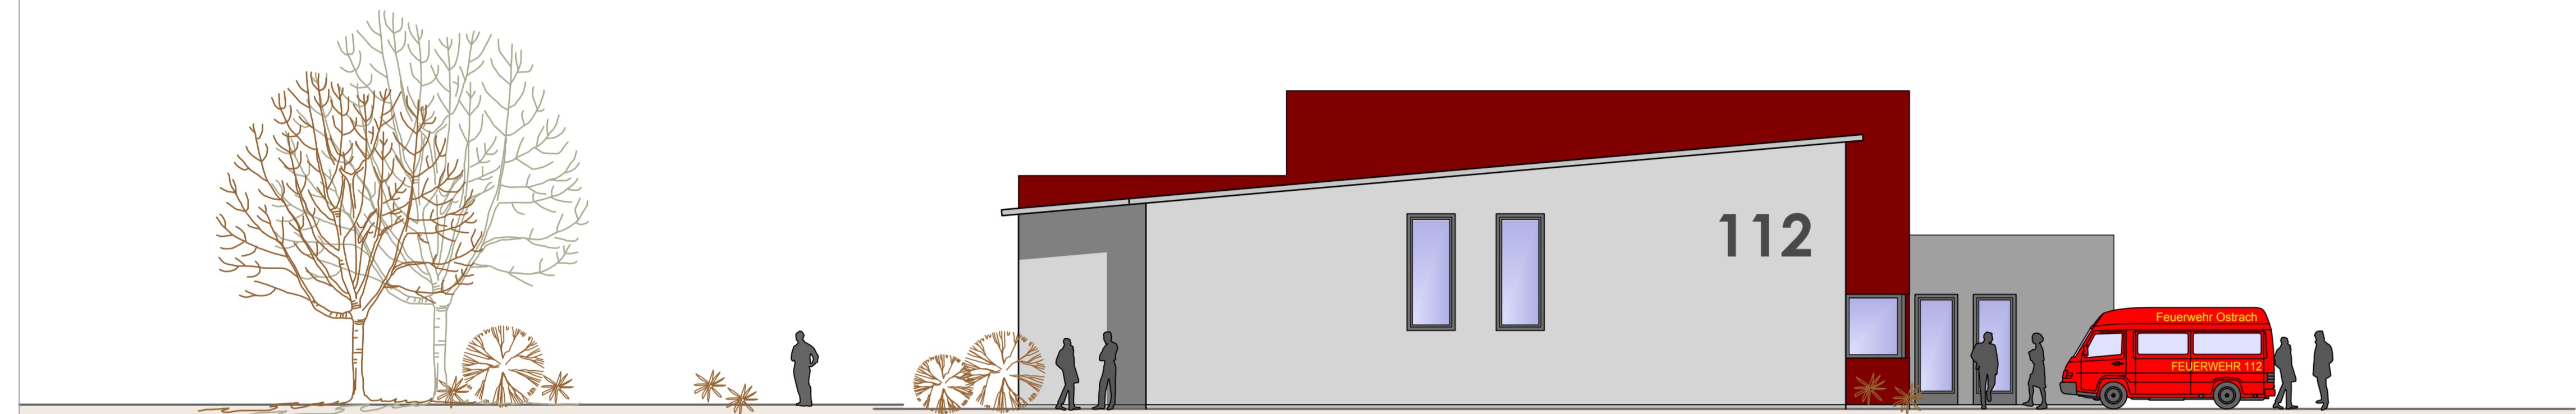

SÜD-OST-ANSICHT

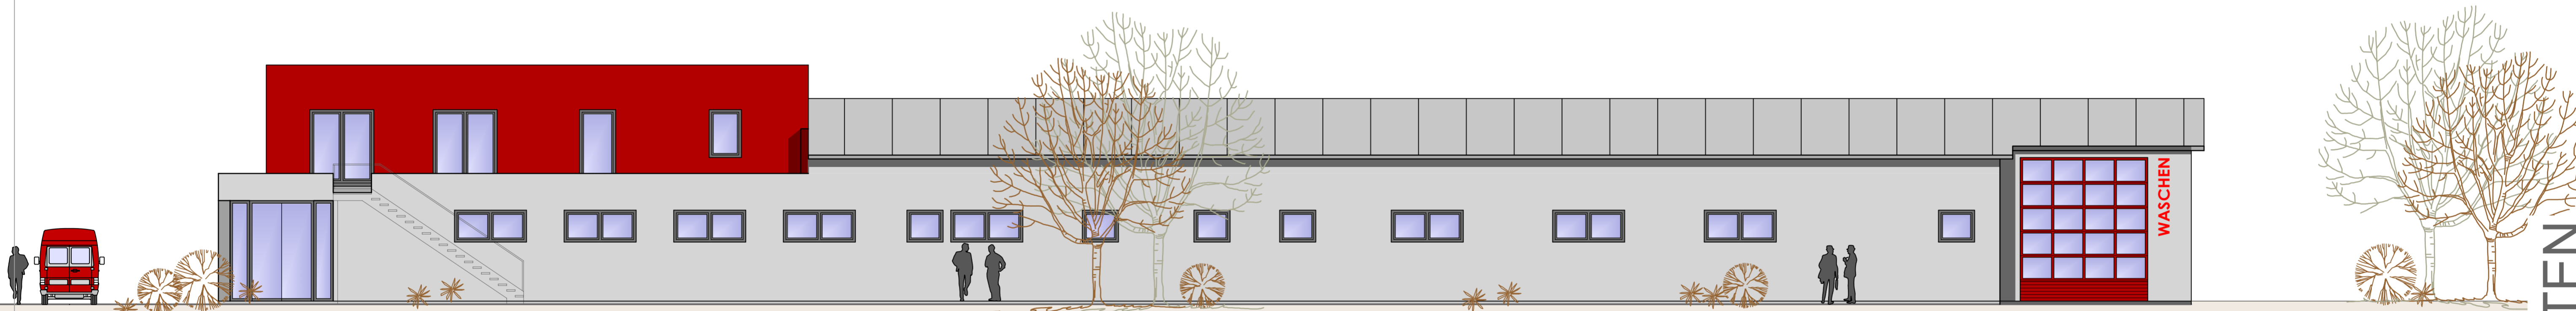

SÜD-WEST-ANSICHT



NORD-WEST-ANSICHT

ANSICHTEN

Neubau Feuerwehrhaus
mit 8 Garagen, Waschhalle
und Neben/Sozialräume

ISENBURG Peter Isenburg Architekt
Blachstraße 4, 88356 Ostrach
Tel. 07585/9308-0, Fax 9308-99
info@isenburg.net, www.architekt-isenburg.de

ARCHITEKTUR ENTWURF
ANSICHTEN

Feuerwehrhaus Ostrach
Im Grund

M. 1:100 Datum: 25.10.2019