

Zeichenerklärung

Art der baulichen Nutzung (§ 9 Abs. 1 Nr. 1 BauGB; §§ 1-11 BauNVO)

 Gewerbegebiet GE (§ 8 BauNVO)

Verkehrsflächen (§ 9 Abs. 1 Nr. 11 und Abs. 6 BauGB)

 Straßenverkehrsfläche

 Einfahrtbereich

Grünflächen (§ 9 Abs. 1 Nr. 15 BauGB)

 Öffentliche Grünfläche - Zweckbestimmung: Verkehrsgrün

Maßnahmen zum Schutz, zur Pflege und zur Entwicklung von Natur und Landschaft (§ 9 Abs. 1 Nr. 20, 25 und Abs. 6 BauGB)

Erhalten von Bäumen, Sträuchern und sonstigen Bepflanzungen (§ 9 Abs. 1 Nr. 25 b und Abs. 6 BauGB)

 Erhaltung Bäume

Sonstige Planzeichen

 Grenze des räumlichen Geltungsbereichs der Ergänzungssatzung (§ 9 Abs. 7 BauGB)


Sonstige Darstellungen (keine Festsetzungen)

 bestehende Hauptgebäude

 bestehende Nebengebäude

 vom Planer nachgetragene Gebäude

 bestehende Flurstücksgrenzen mit zugehörigen Flurstücksnummern

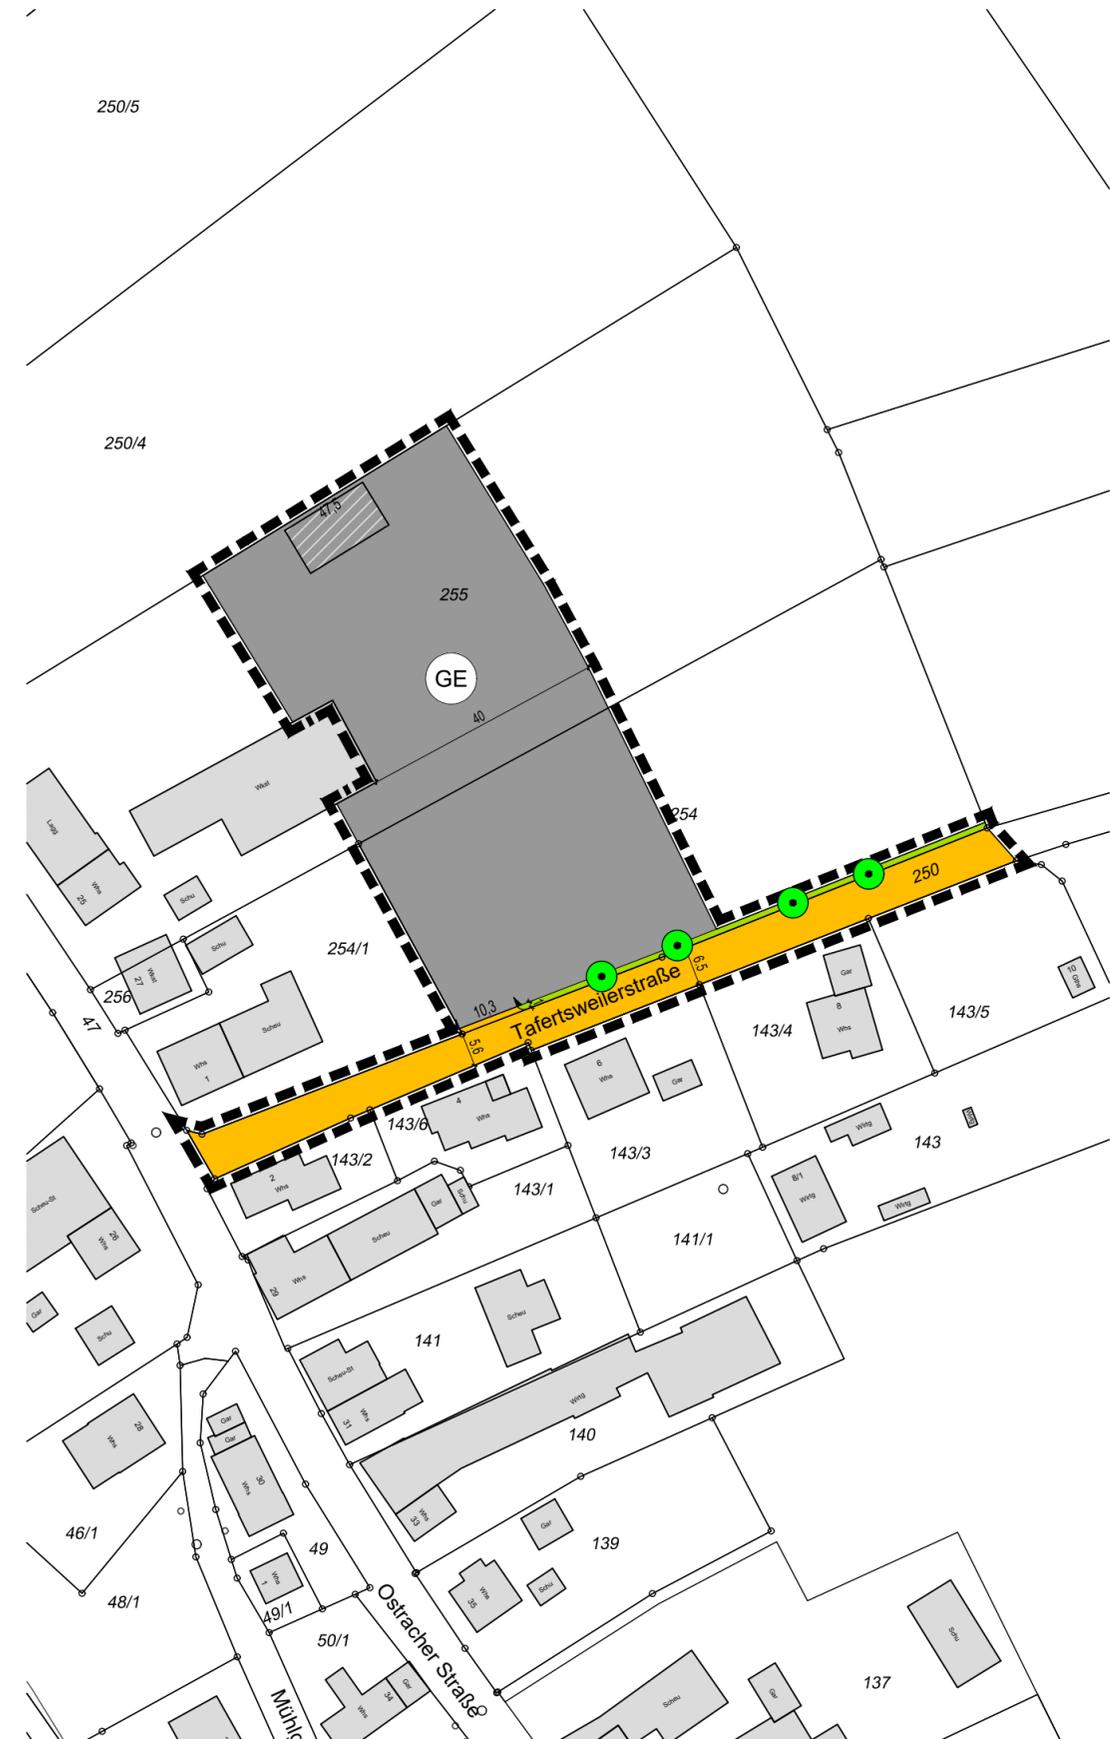

Ortsteil Jettkofen

Ergänzungssatzung "Fürst"

Verfahrensdaten

Aufstellungsbeschluss 15.04.2019
 Offenlage _____ - _____
 Satzungsbeschluss _____

Ausfertigungsvermerk:
 Es wird bestätigt, dass der Inhalt dieser Satzung mit den hierzu ergangenen Beschlüssen des Gemeinderates der Gemeinde Ostrach übereinstimmen.

Ostrach, den _____


Christoph Schulz
 Bürgermeister

Bekanntmachungsvermerk:
 Es wird bestätigt, dass der Satzungsbeschluss gem. § 10 Abs. 3 BauGB öffentlich bekannt gemacht worden ist. Tag der Bekanntmachung und somit Tag des Inkrafttretens ist der _____.

Die Planunterlage nach dem Stand von 06/2017 entspricht den Anforderungen des § 1 PlanZVO vom 04.05.2017; Verwendetes Koordinatensystem: Gauß-Krüger (GK)

Plandaten

M. 1 / 1000
 Im Planformat: 580 x 297 mm

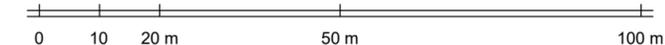

Planstand: 17.05.2021
 Projekt-Nr: S-19-072
 Bearbeiter: Burg / Haug

21-05-17 Planzeichnung Ergänzungssatzung Fürst (21-04-27).dwg