

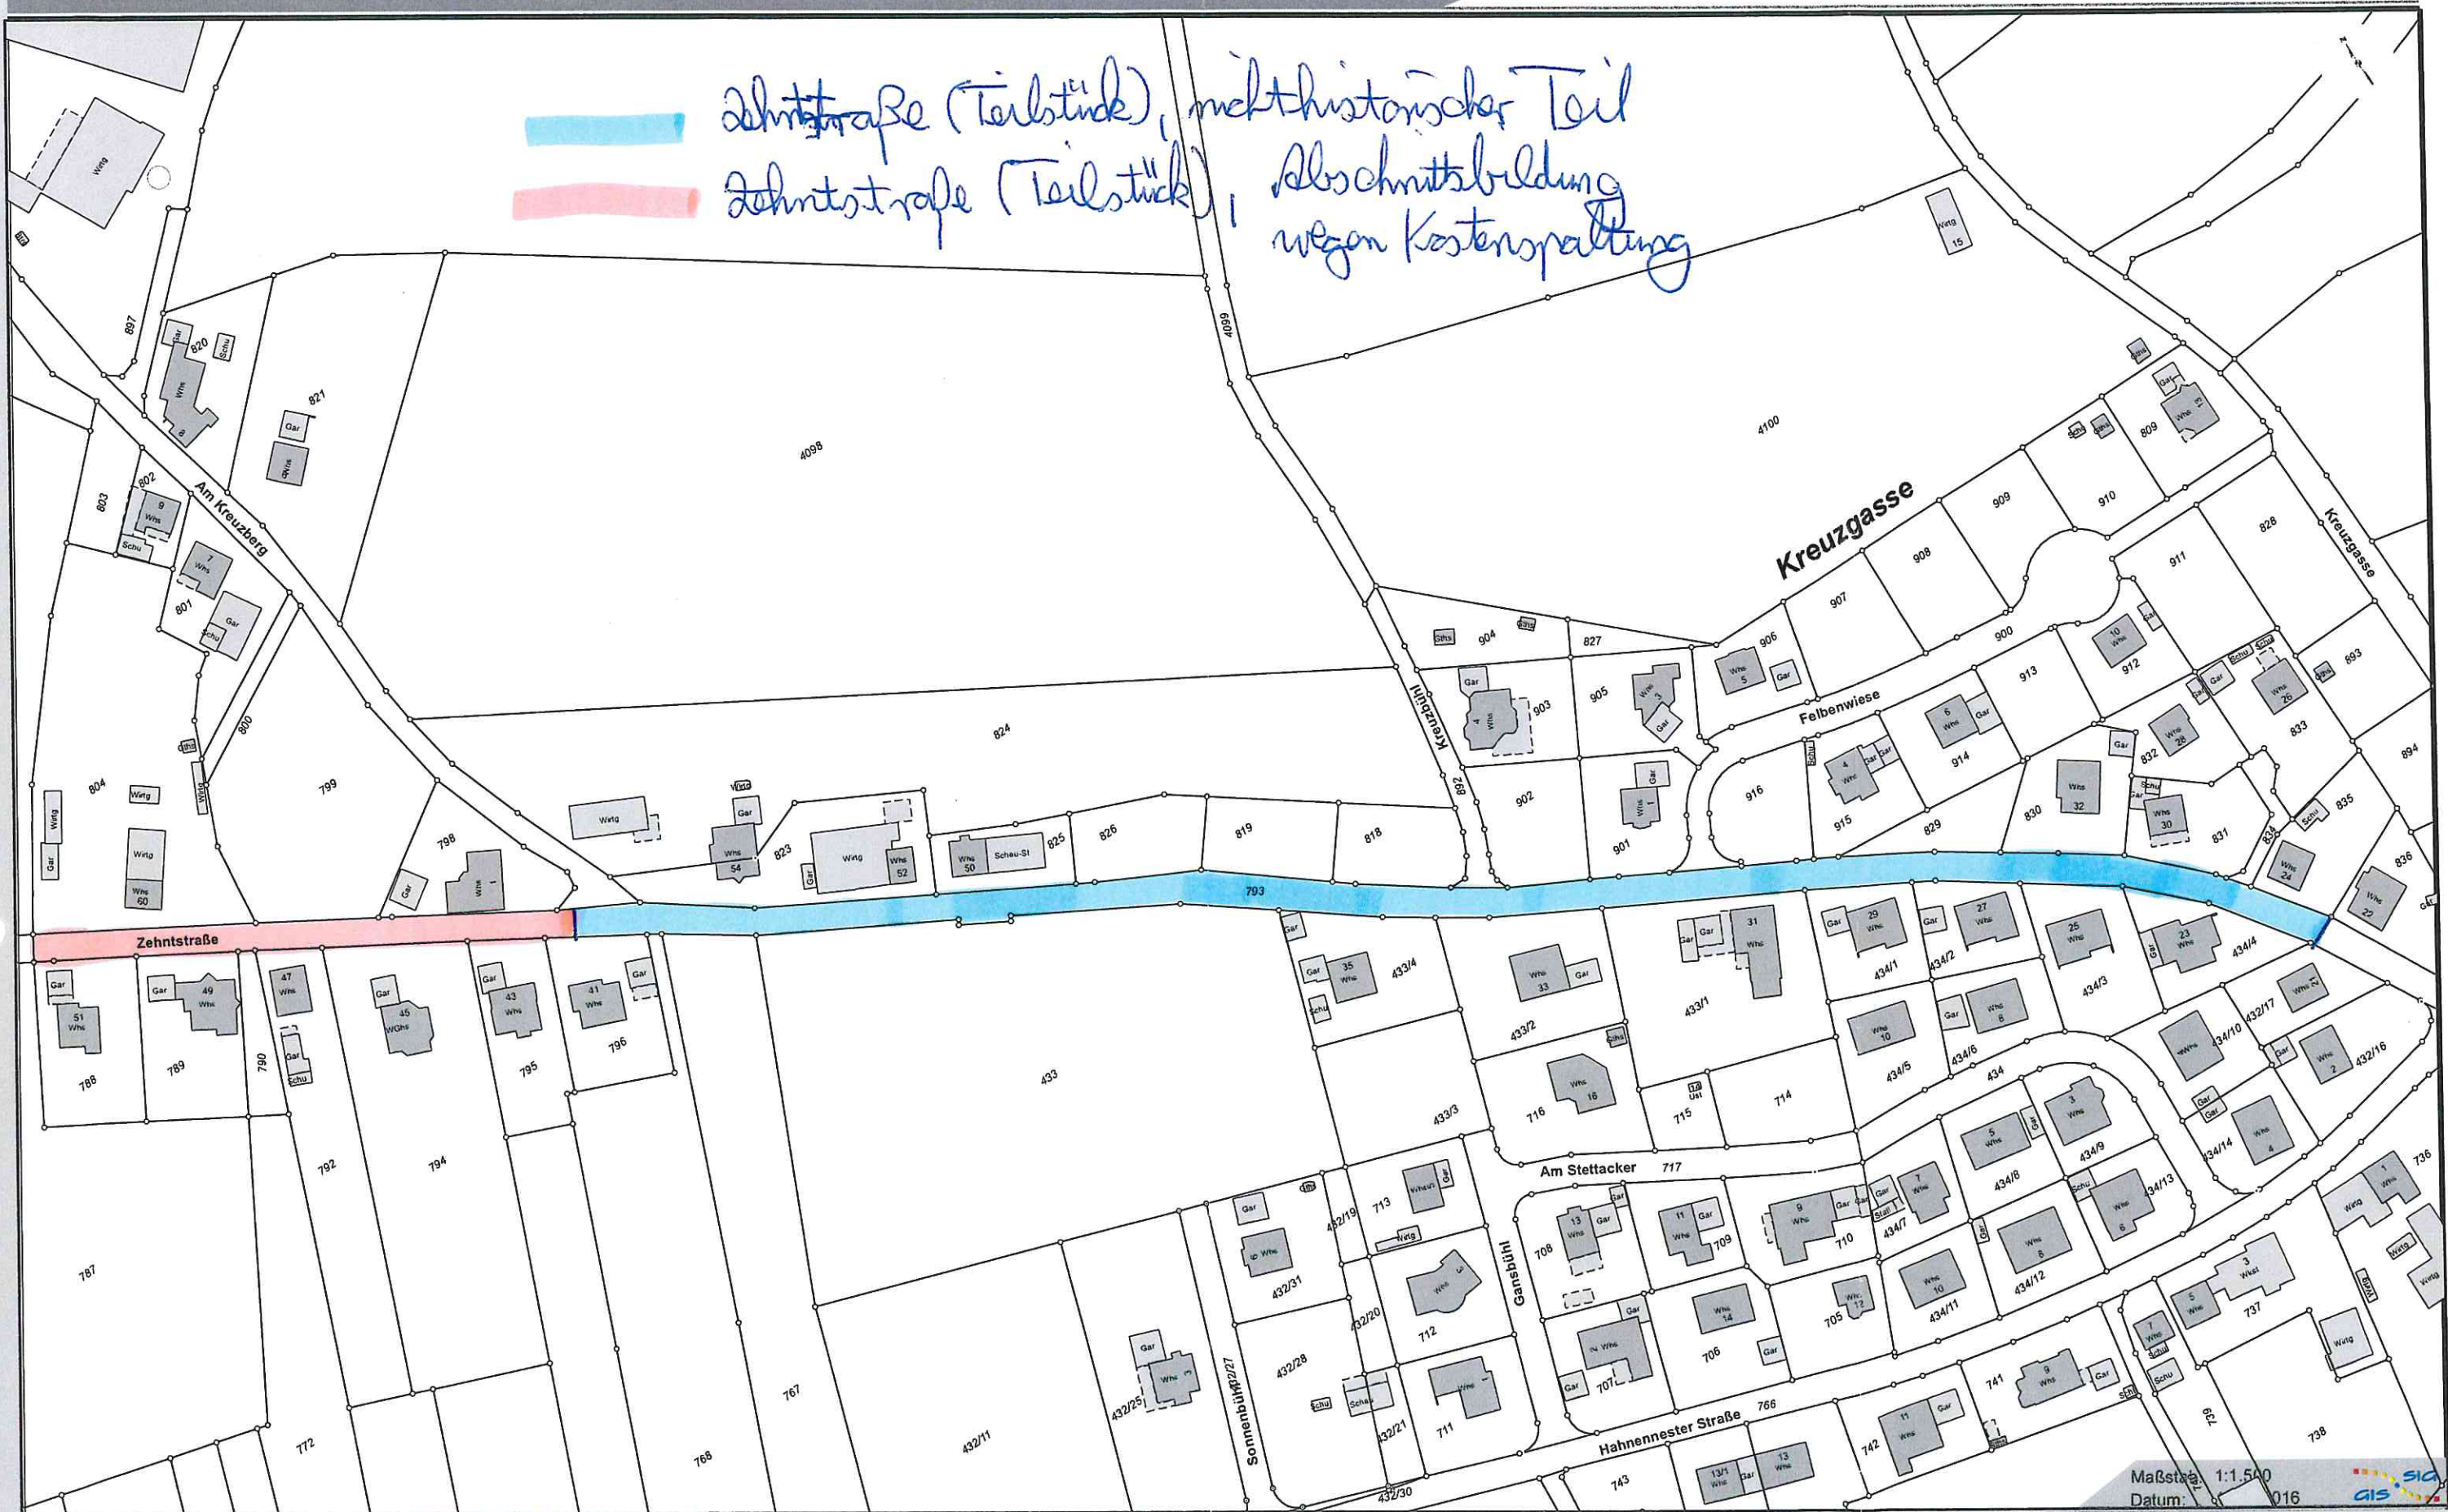


Datenauszug

 Zehntstraße (Teilstück), mehrhistorischer Teil
 Zehntstraße (Teilstück), Abschnittsbildung wegen Kostenpalettung



Maßstab 1:1.500
Datum: 016