



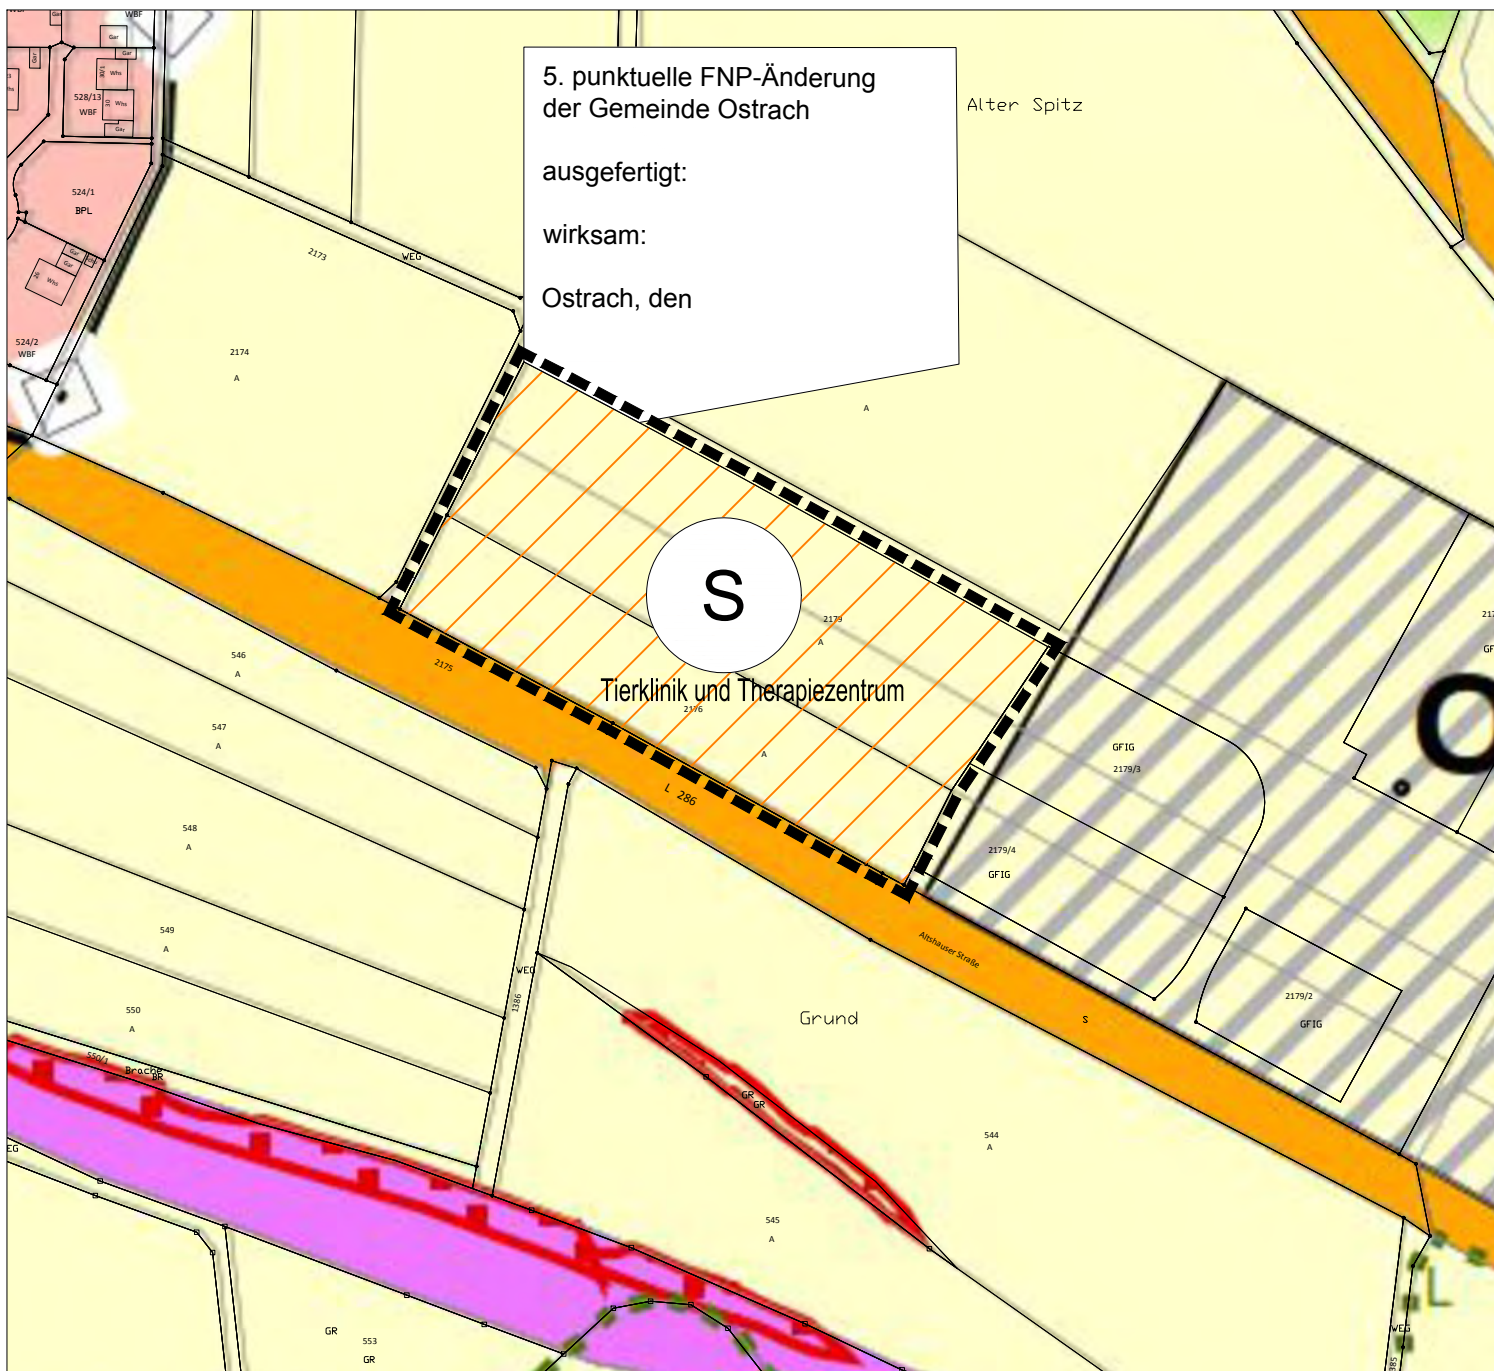

M. 1 / 2.000

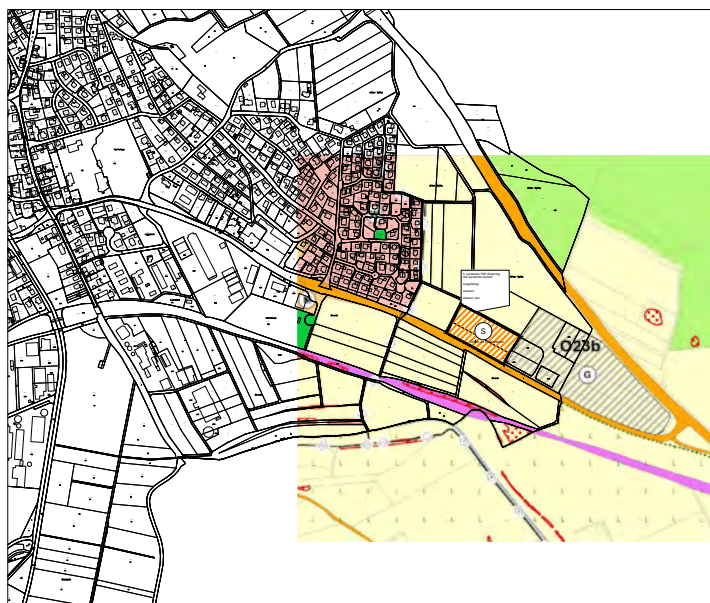

M. 1 / 18.000

Gemeinde Ostrach

5. Punktuelle FNP Änderung - Deckblatt
SO "Tierklinik und Therapiezentrum Ostrach"
Sonderbaufläche "Tierklinik und Therapiezentrum"

Plandatum: 04.04.2022

Bearbeiter: Burg / Haug

Projekt-Nr: S-22-047

22-04-04 Deckblatt FNPA Tierklinik (22-03-14).dwg

fsp.stadtplanung

Fahle Stadtplaner Partnerschaft mbB
Schwabentorring 12, 79098 Freiburg
Fon 0761/36875-0, www.fsp-stadtplanung.de

