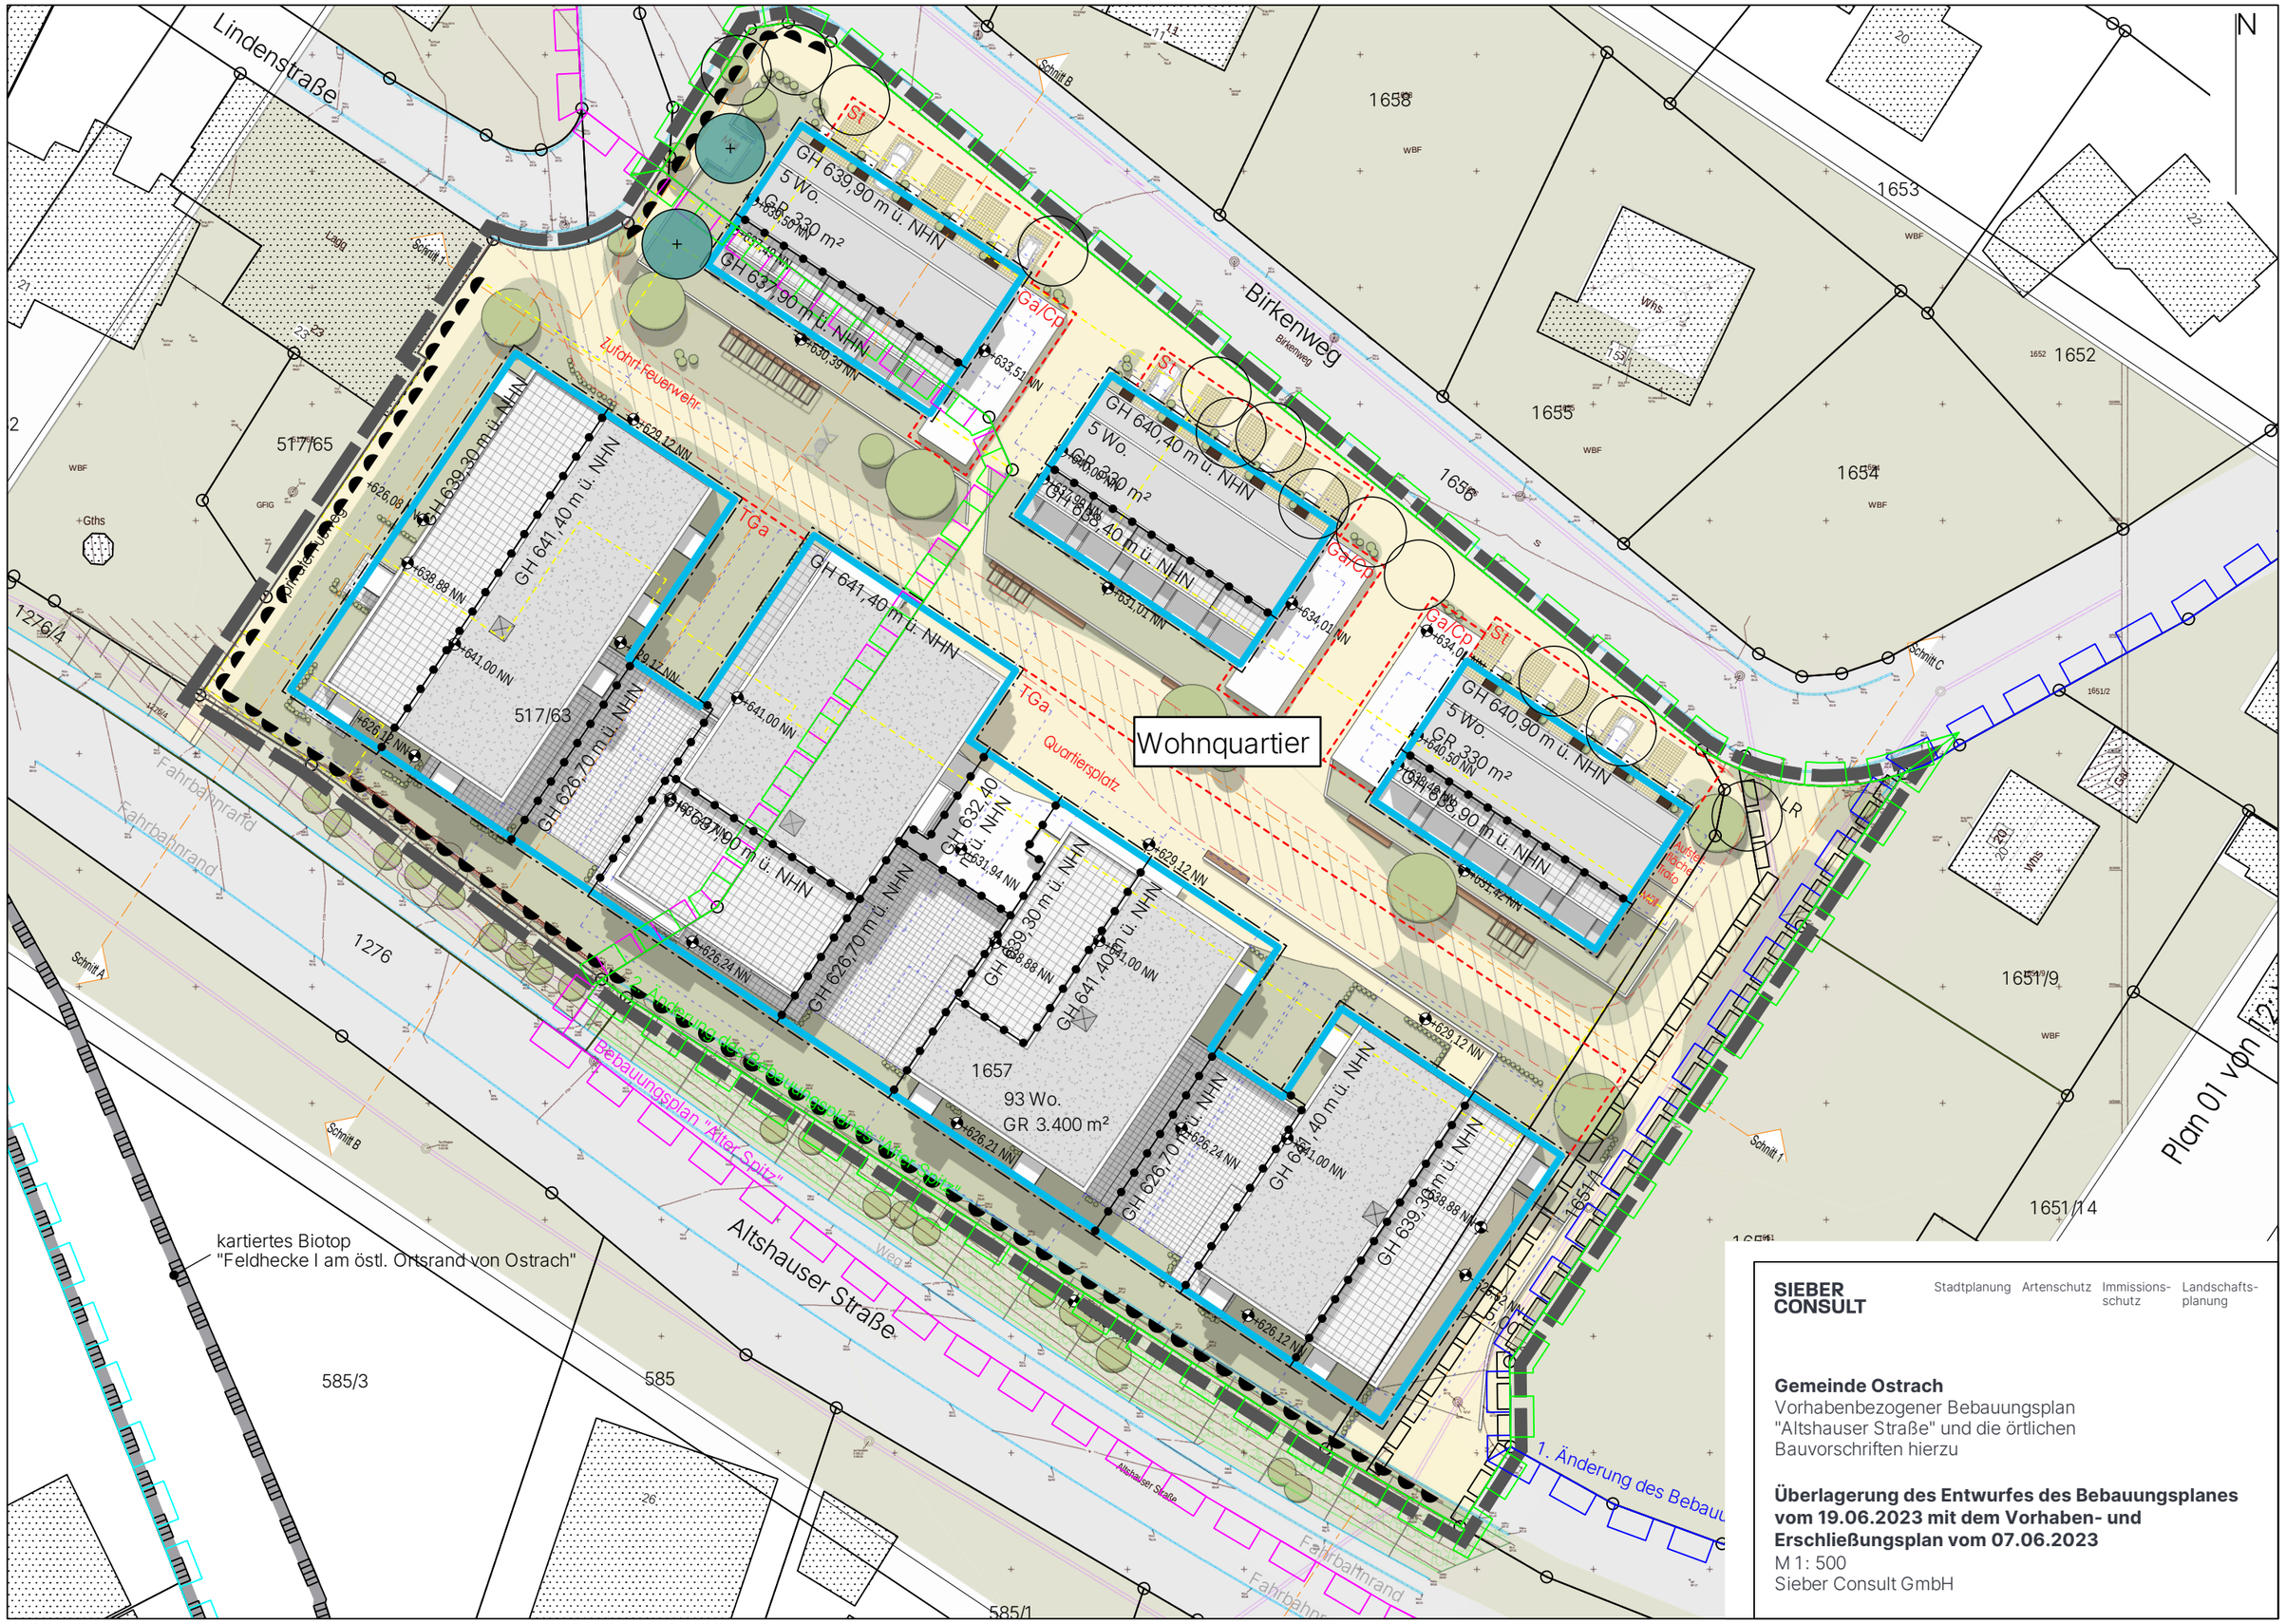

SIEBER CONSULT

Stadtplanung | Artenschutz | Immissionsschutz | Landschaftsplanung

Gemeinde Ostrach
Vorhabenbezogener Bebauungsplan
"Altshauser Straße" und die örtlichen
Bauvorschriften hierzu

Überlagerung des Entwurfes des Bebauungsplanes vom 19.06.2023 mit dem Vorhaben- und Erschließungsplan vom 07.06.2023
M 1: 500
Sieber Consult GmbH