


UNTERGESCHOSS Nutzungsänderung

UNTERGESCHOSS

Nutzungsänderung 1:125

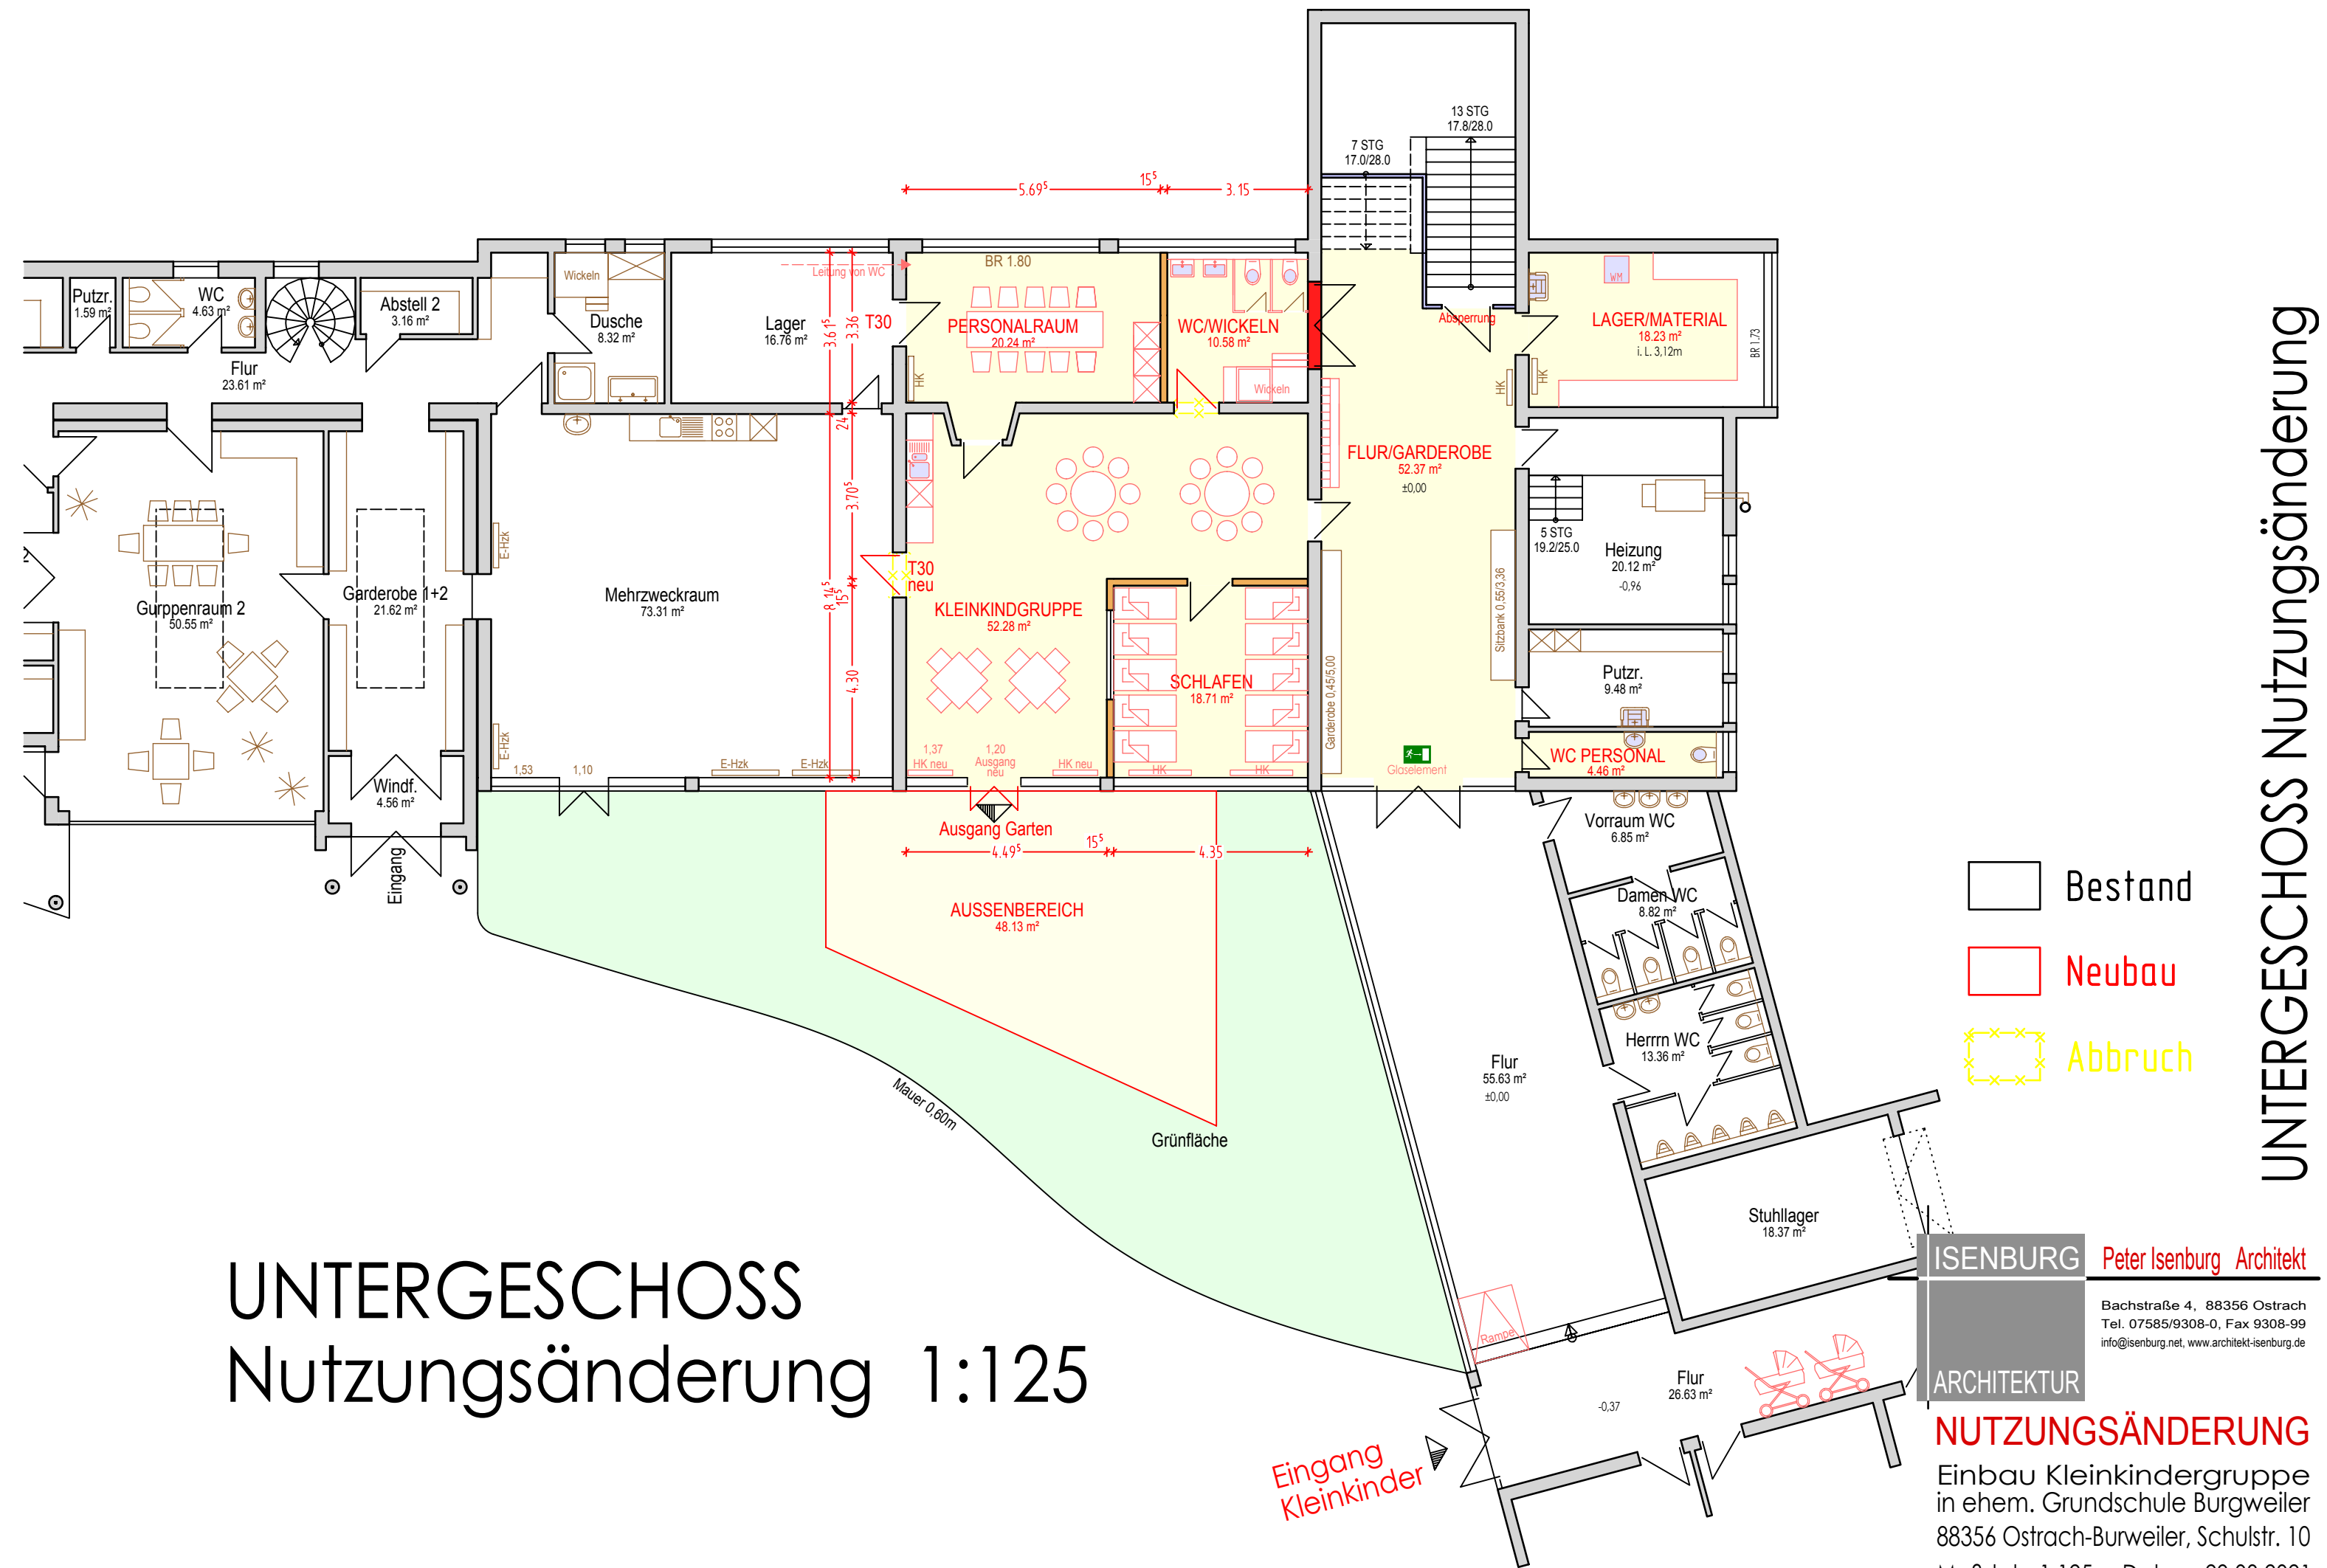

ISENBURG Peter Isenburg Architekt

Bachstraße 4, 88356 Ostrach
Tel. 07585/9308-0, Fax 9308-99
info@isenburg.net, www.architekt-isenburg.de

ARCHITEKTUR

NUTZUNGSÄNDERUNG

Einbau Kleinkindergruppe
in ehem. Grundschule Burgweiler
88356 Ostrach-Burweiler, Schulstr. 10

Maßstab: 1:125 Datum: 29.03.2021